


Система централизованного теплоснабжения котельной школы (с.Савинцы)

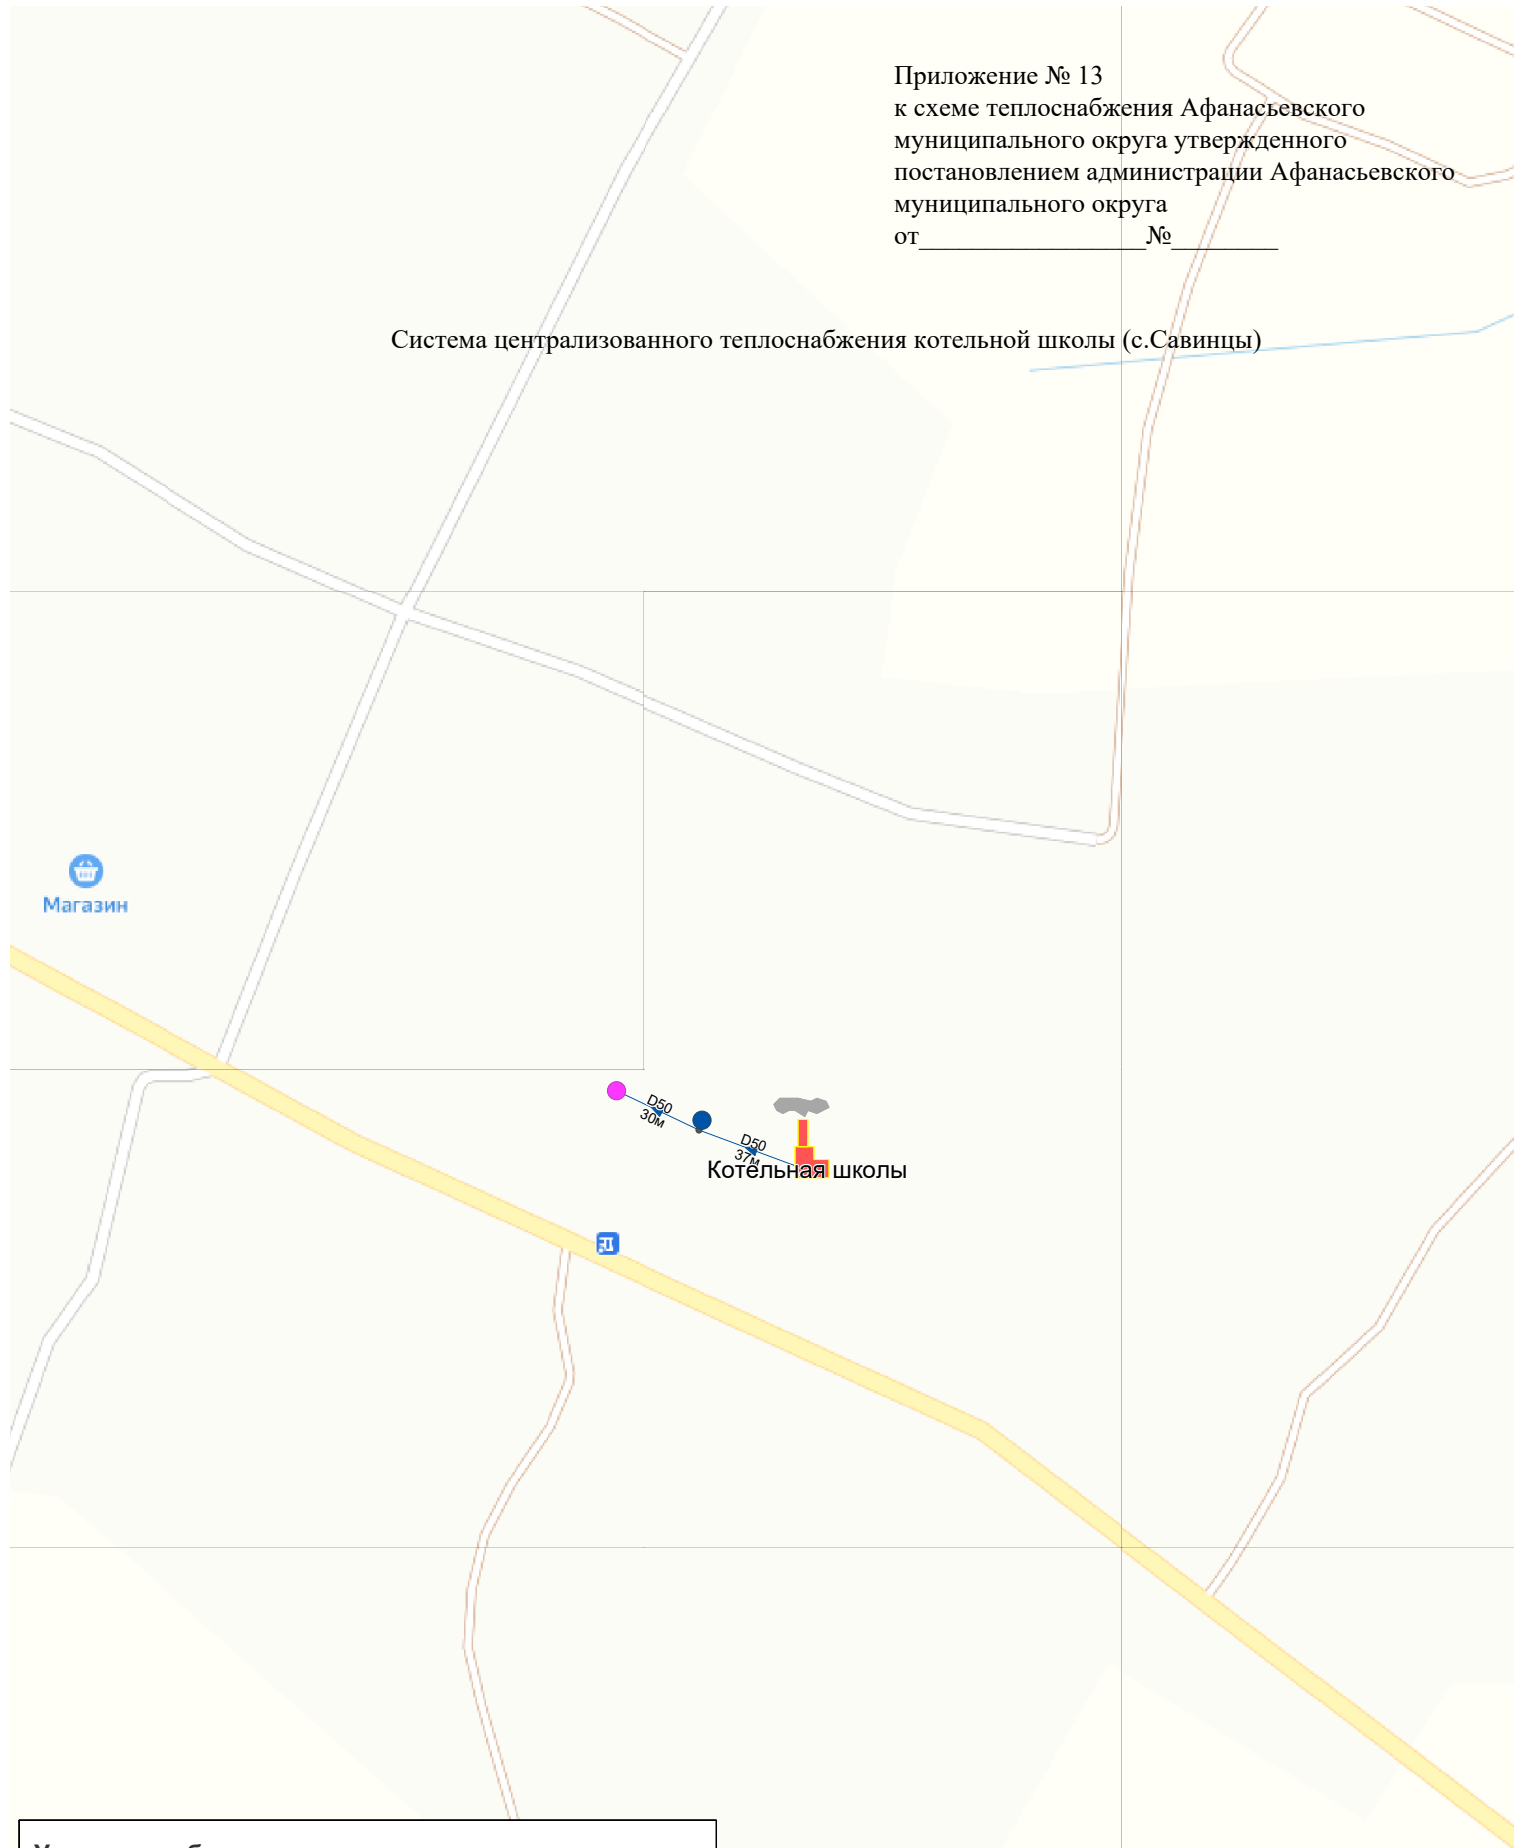

Условные обозначения

	Источник		Источник
	Работа		Отключен
	Потребитель		Участки
	Работа		Отключен
	Узел		Участки
	Разветвление		Включен
	Узел		Узел
	Тепловая камера		Смена диаметра