


Система централизованного теплоснабжения котельной школы (д. Архипята)

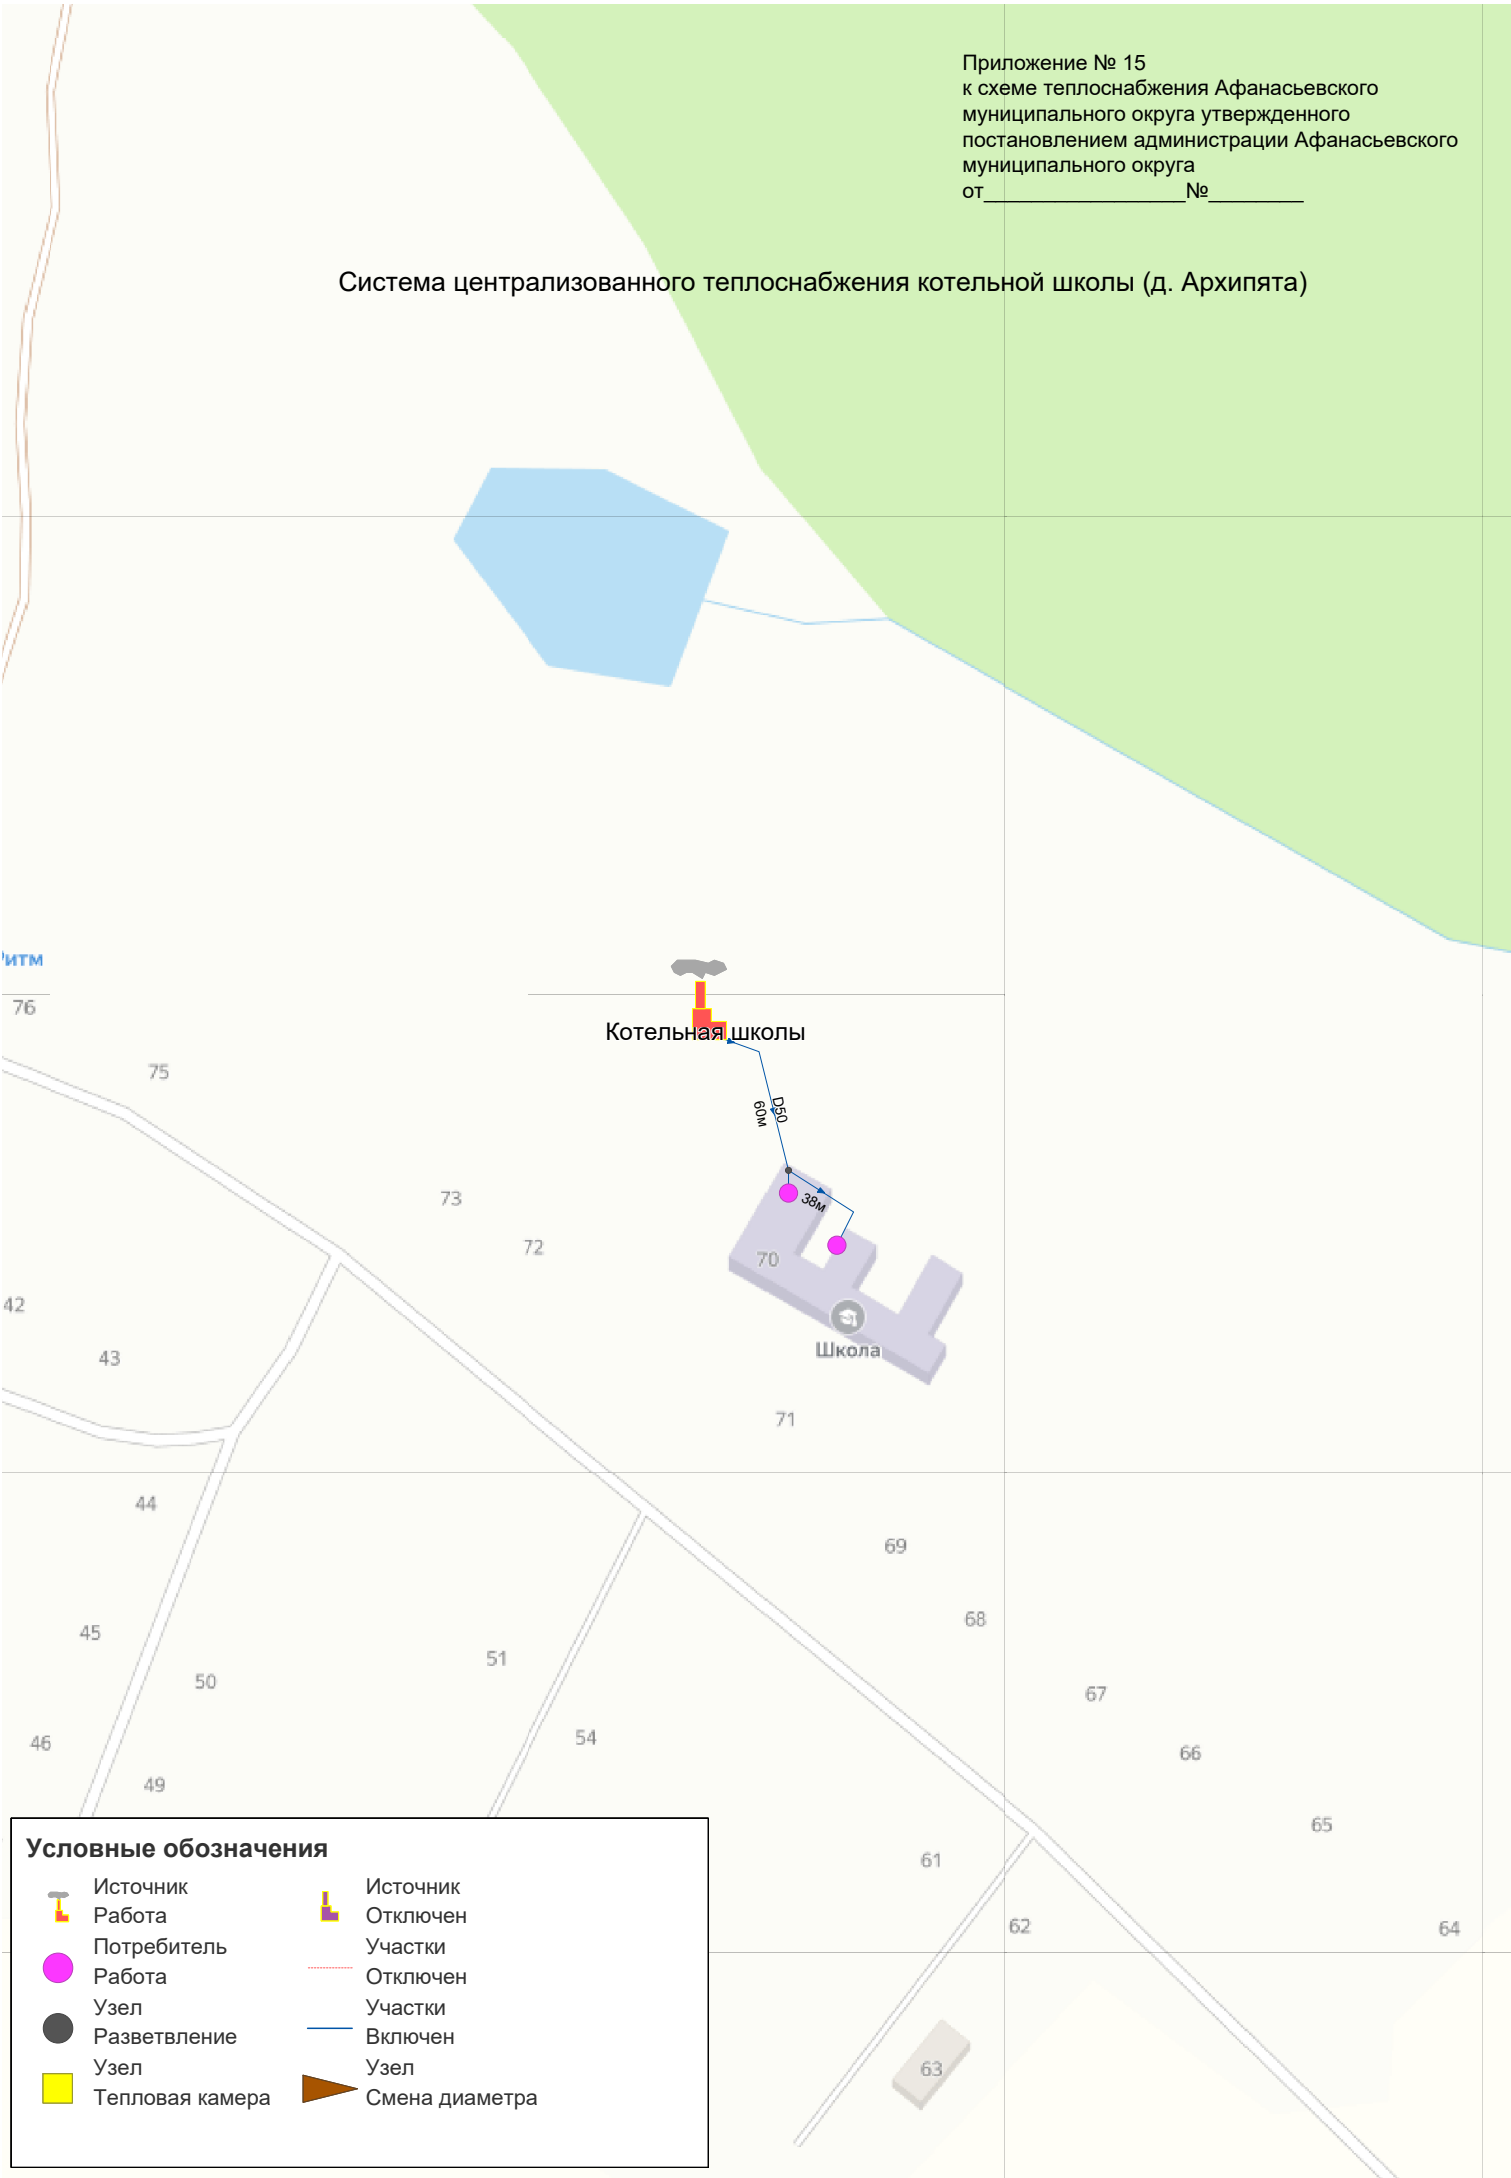

Условные обозначения

- | | | | |
|--|-----------------------|--|----------------------|
| | Источник
Работа | | Источник
Отключен |
| | Потребитель
Работа | | Участки
Отключен |
| | Узел | | Участки
Включен |
| | Разветвление | | Узел |
| | Узел | | Смена диаметра |
| | Тепловая камера | | |