


Система централизованного теплоснабжения котельной школы (д. Лаврушата)

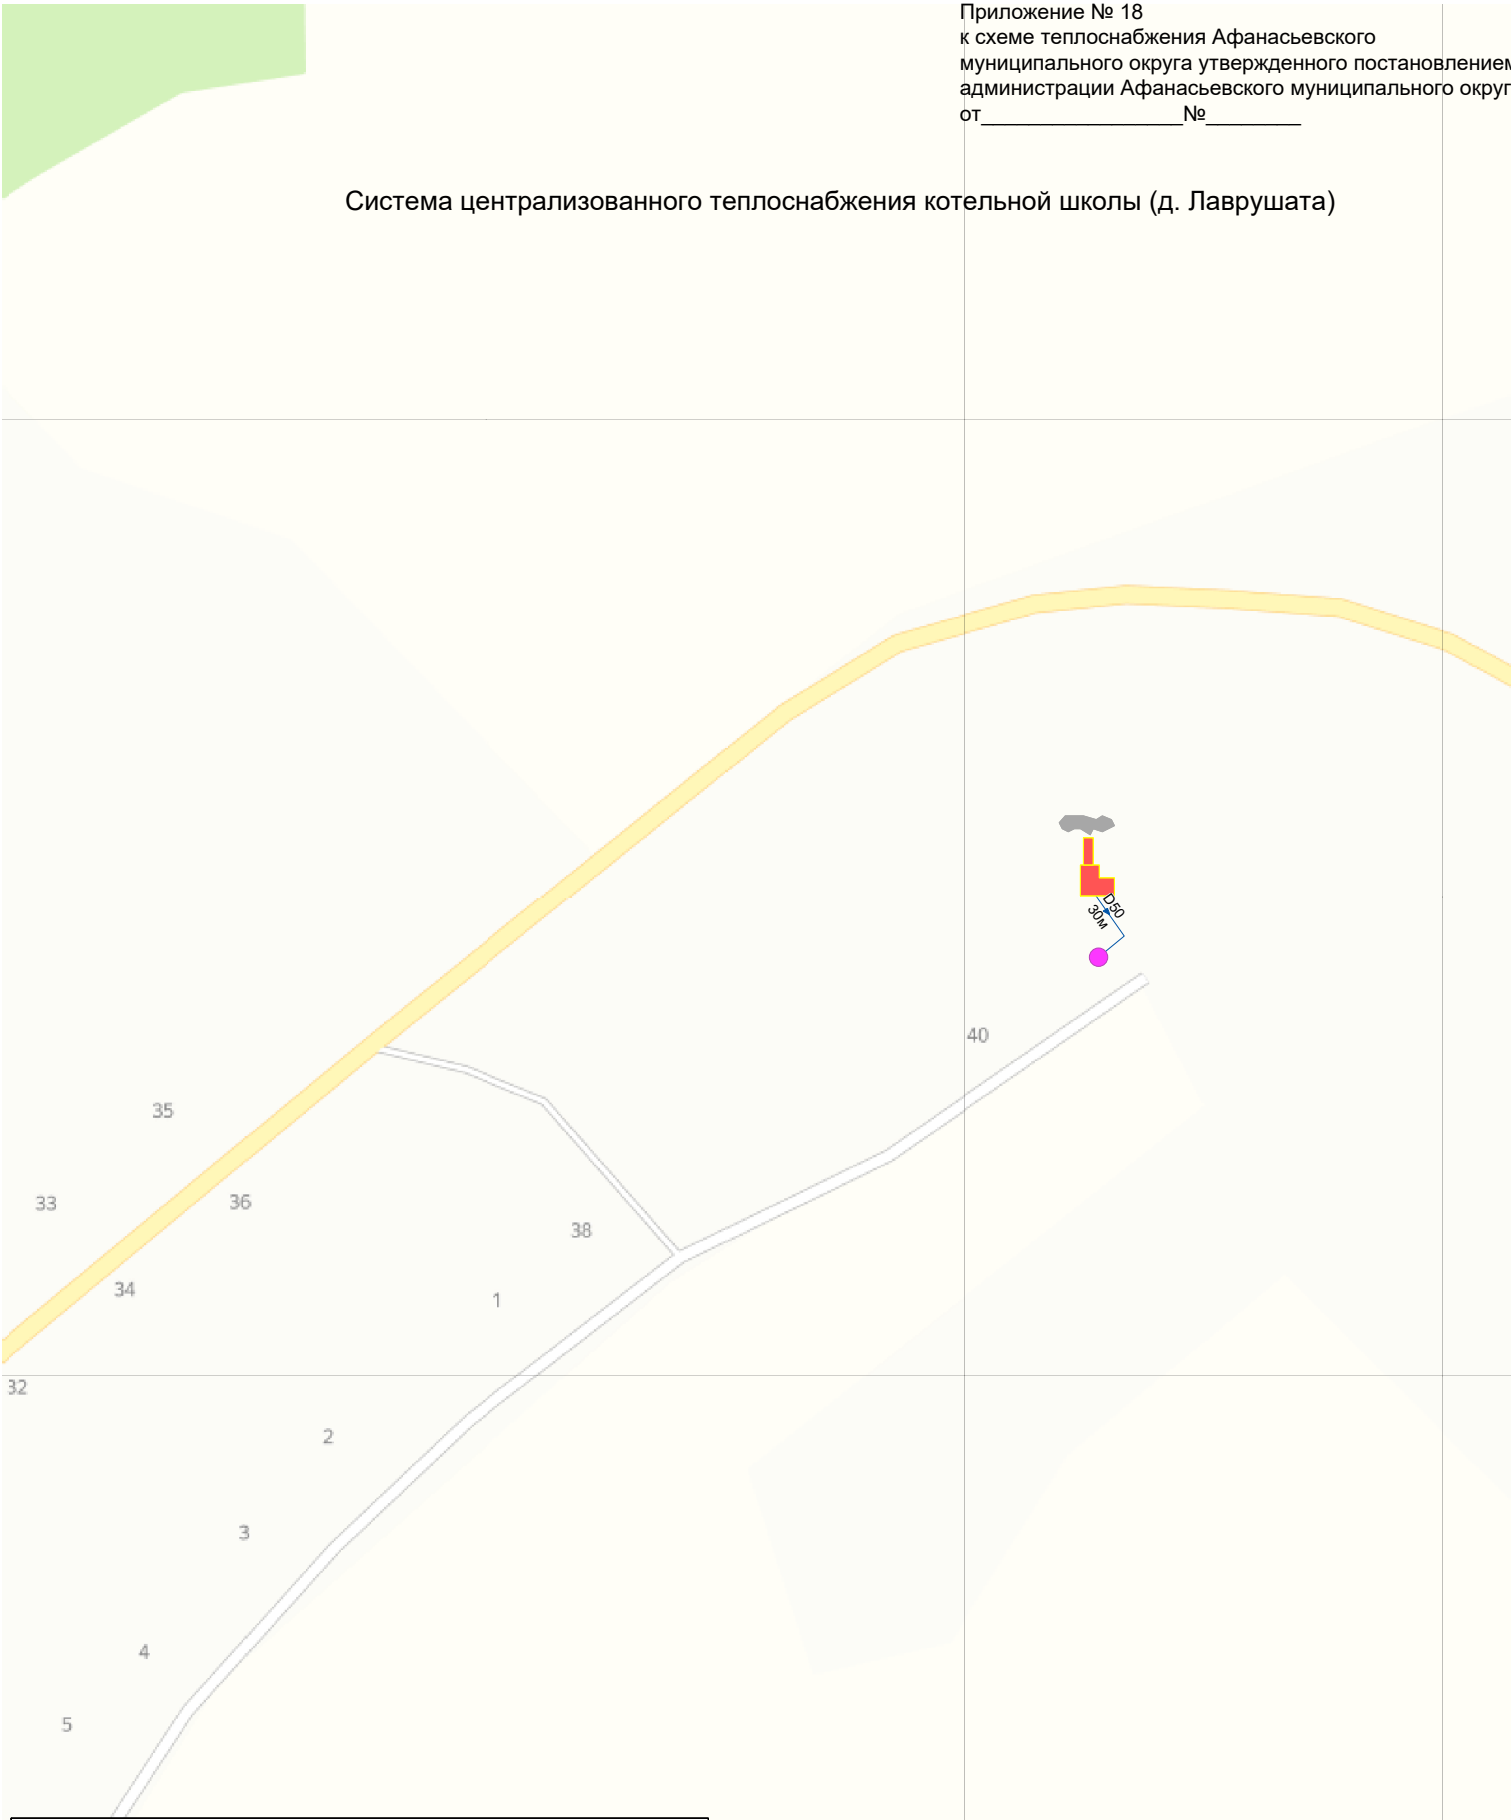

Условные обозначения

- | | |
|--|--|
|  Источник
Работа |  Источник
Отключен |
|  Потребитель
Работа |  Участки
Отключен |
|  Узел
Разветвление |  Участки
Включен |
|  Узел
Тепловая камера |  Узел
Смена диаметра |