


Система централизованного теплоснабжения котельной СДК (с. Слобода)

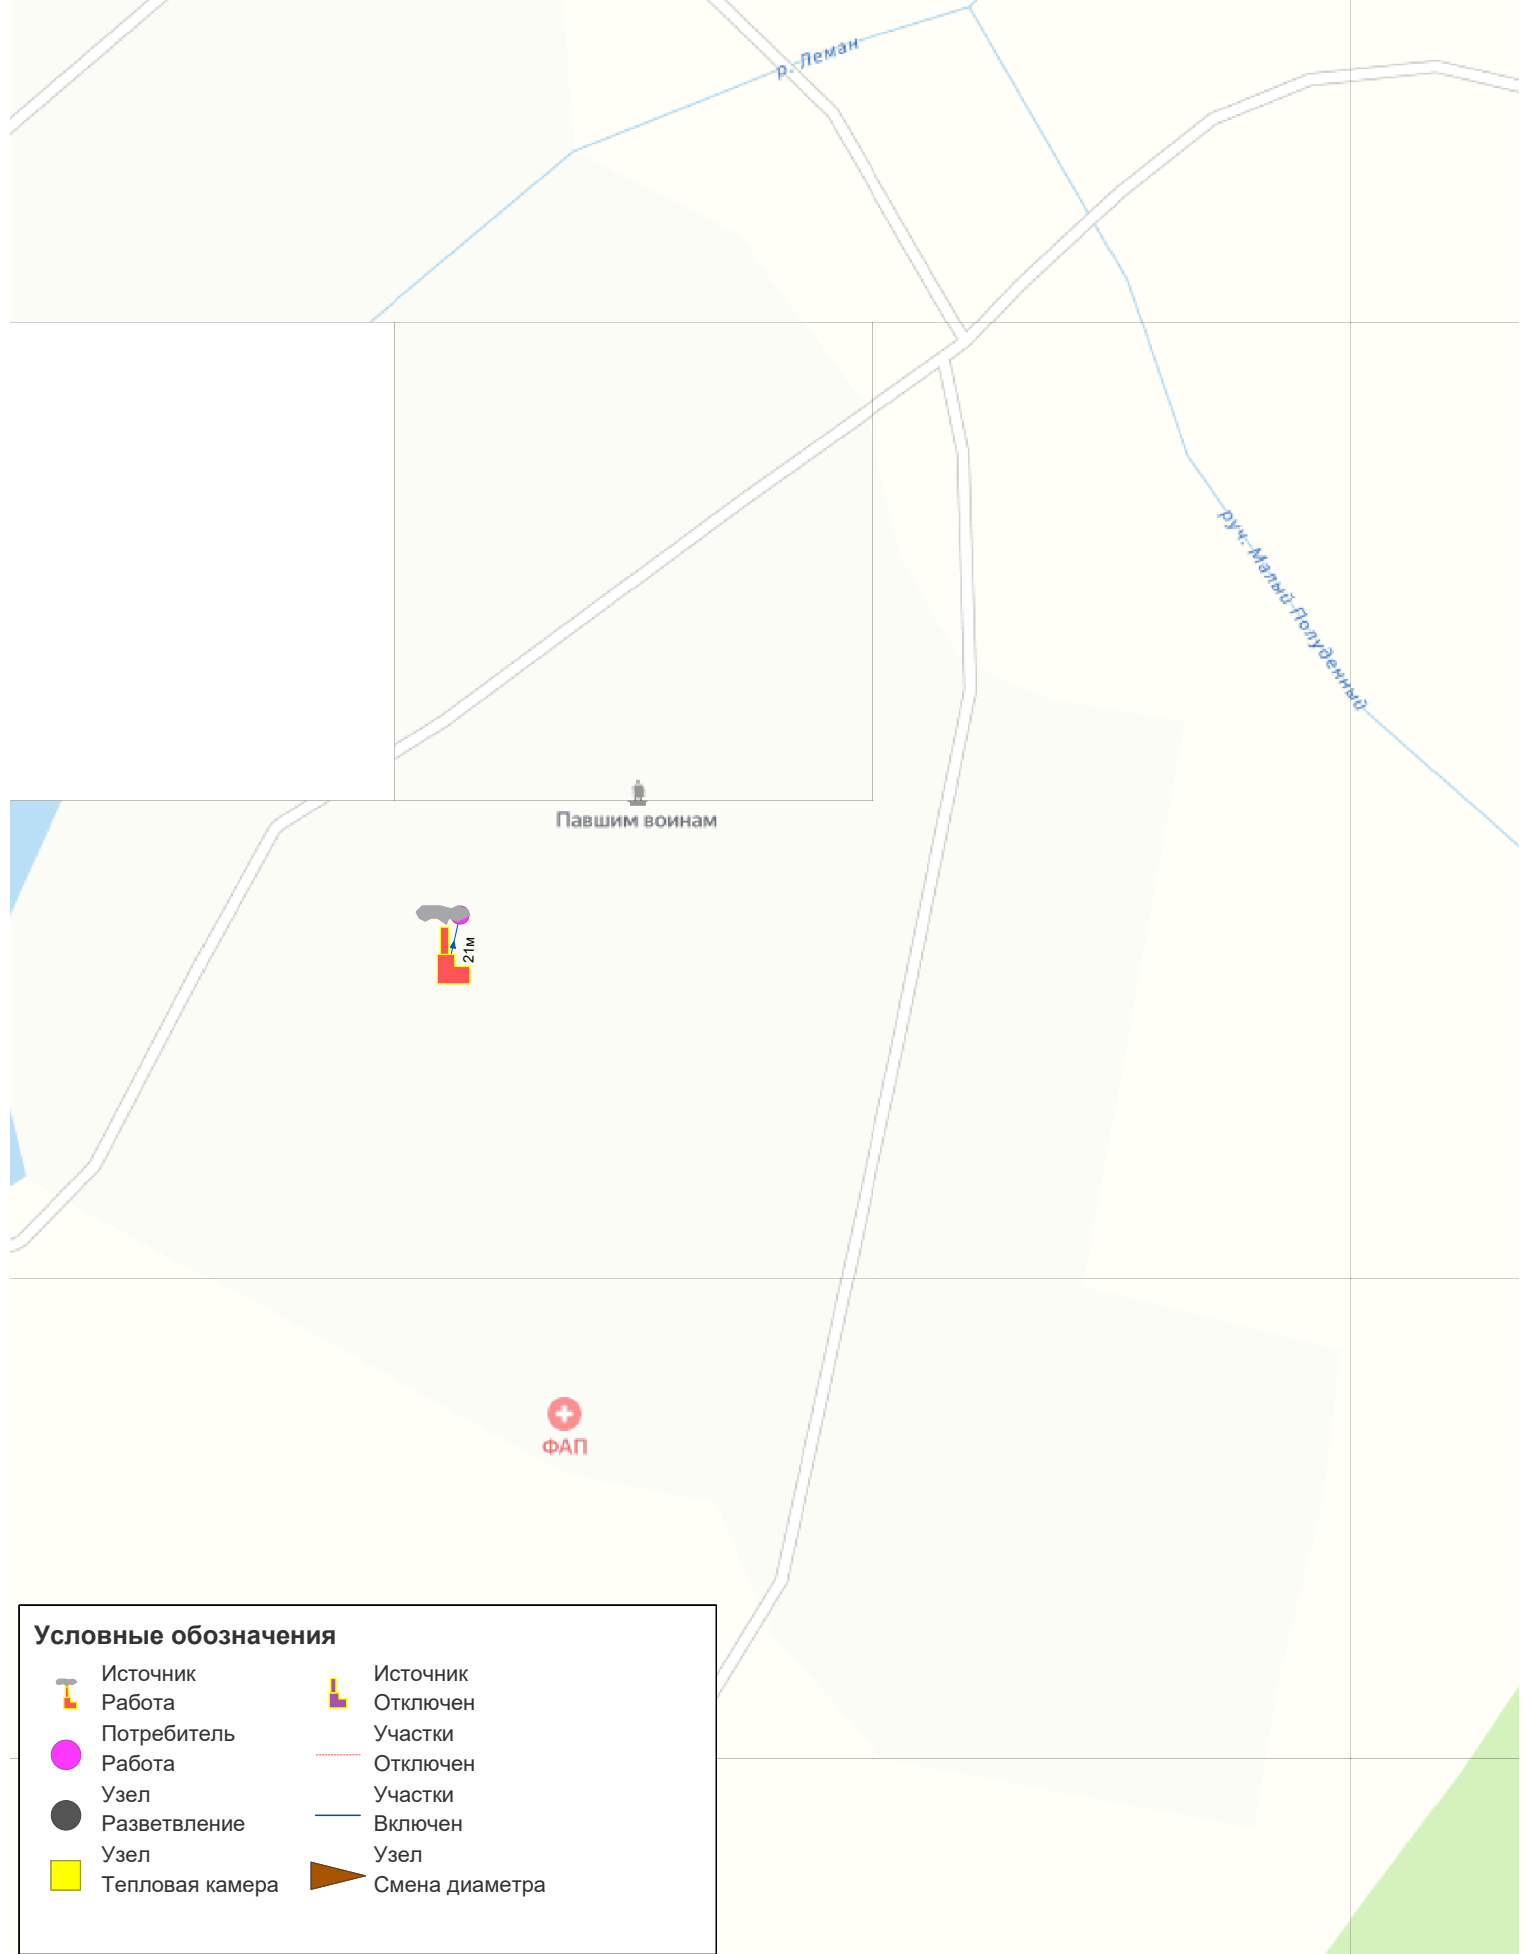

Условные обозначения

- | | | | |
|--|-----------------|---|----------------|
|  | Источник |  | Источник |
|  | Работа |  | Отключен |
|  | Потребитель |  | Участки |
|  | Работа |  | Отключен |
|  | Узел |  | Участки |
|  | Разветвление |  | Включен |
|  | Узел |  | Узел |
|  | Тепловая камера |  | Смена диаметра |