


Система централизованного теплоснабжения котельной школы (д. Лаврушата)

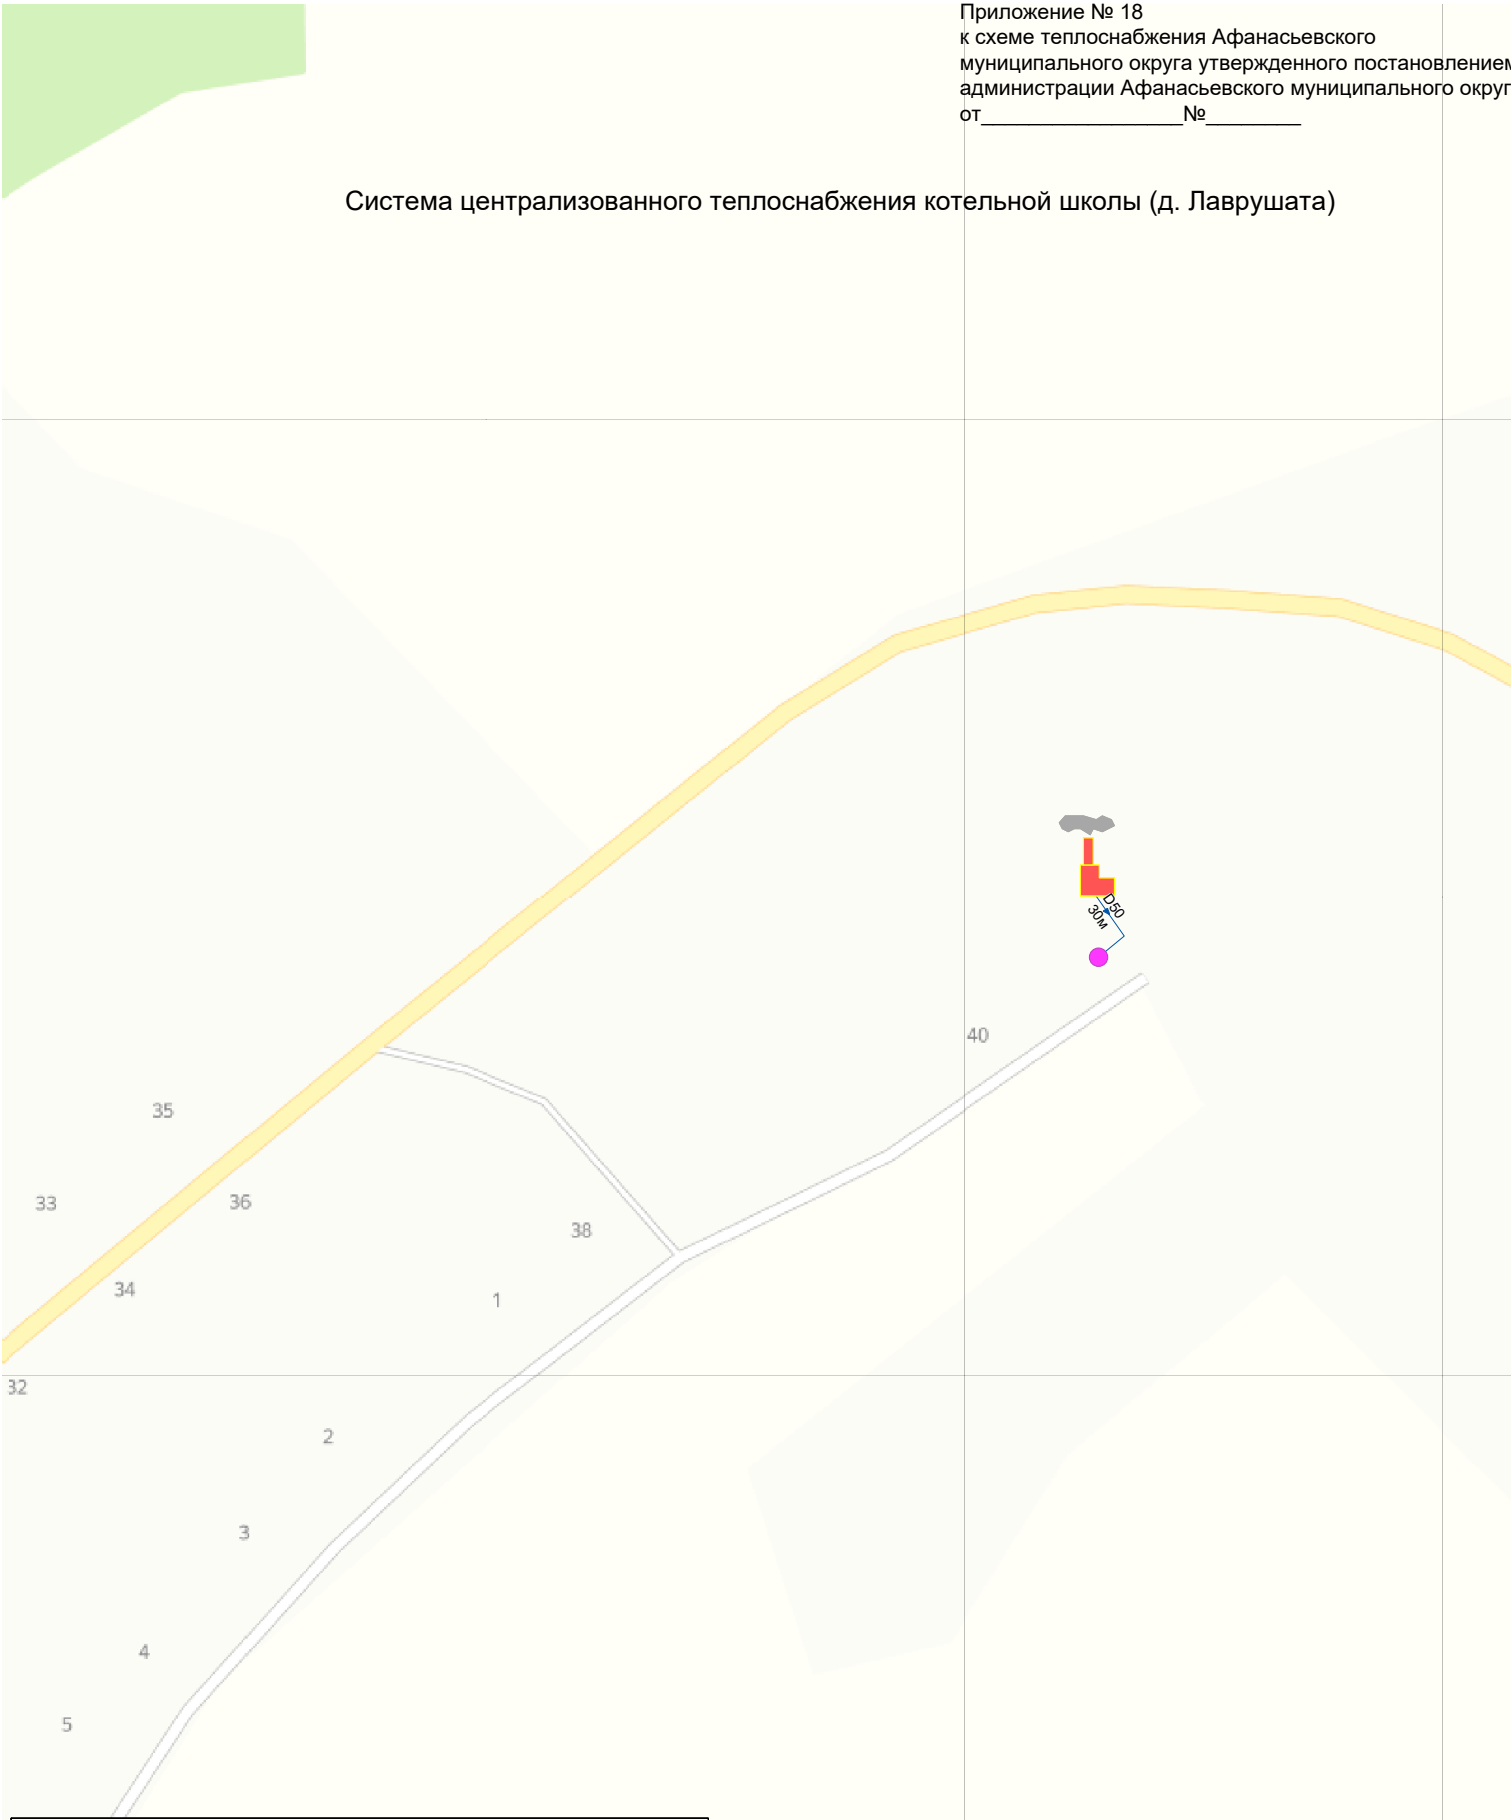

Условные обозначения

- |   |   |
|---|---|
|  Источник<br>Работа      |  Источник<br>Отключен   |
|  Потребитель<br>Работа   |  Участки<br>Отключен    |
|  Узел<br>Разветвление    |  Участки<br>Включен     |
|  Узел<br>Тепловая камера |  Узел<br>Смена диаметра |