


Система централизованного теплоснабжения котельной школы и котельной
детского сада (д.Илюши)

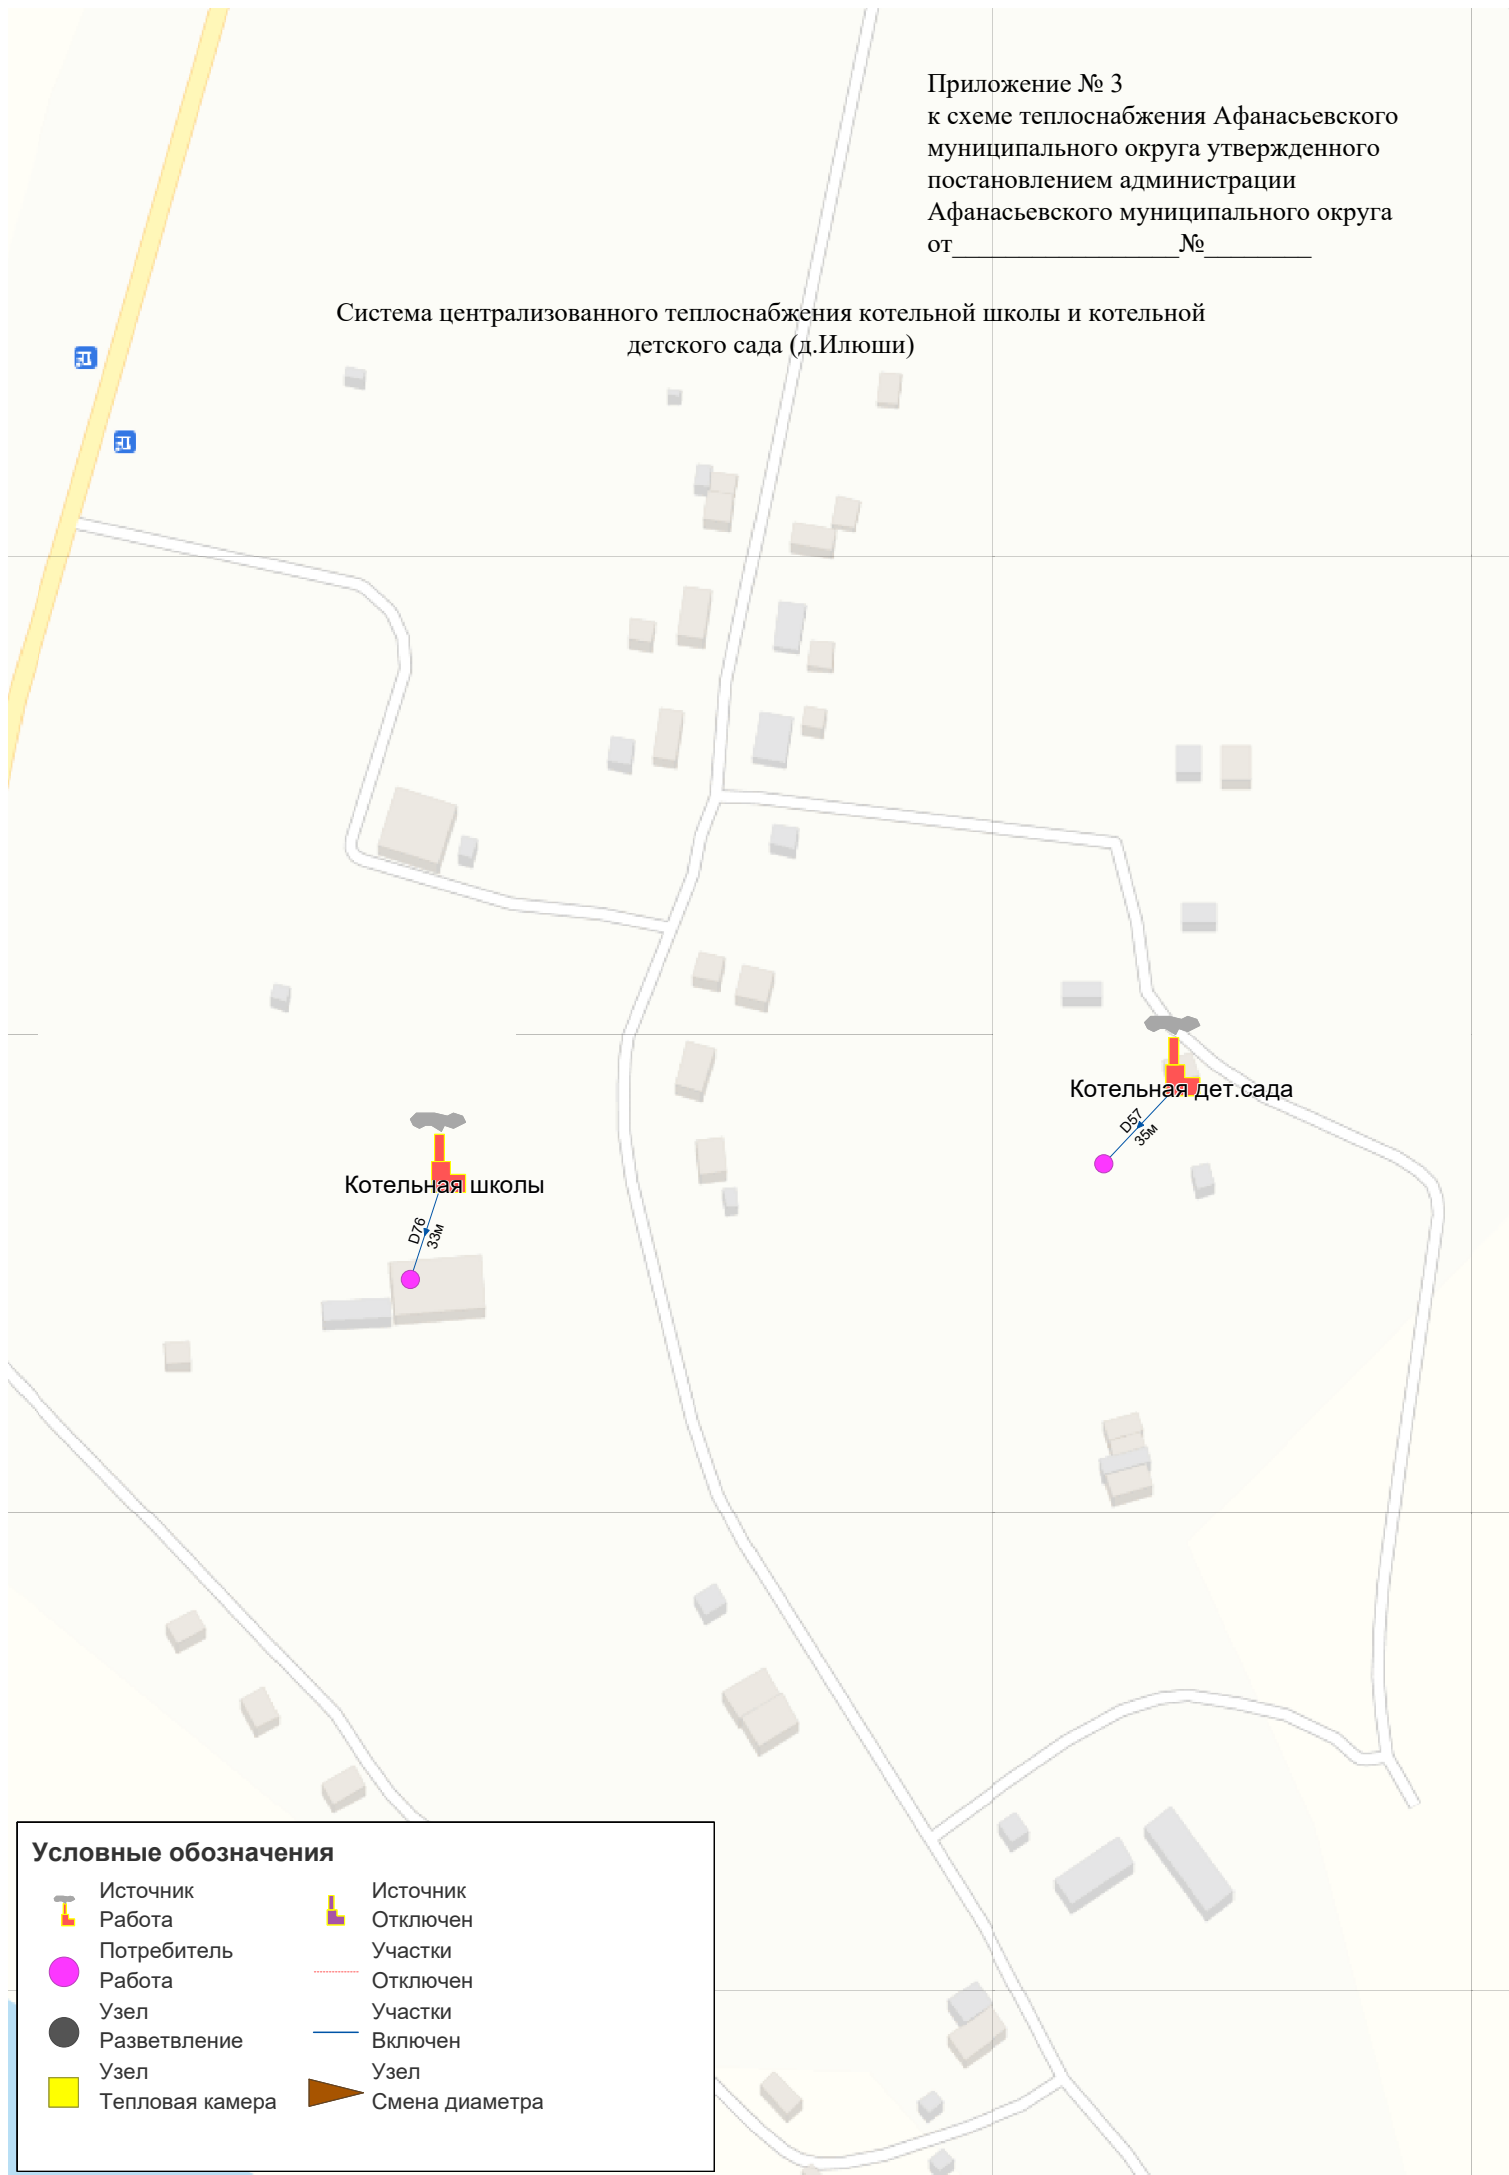

Условные обозначения

- | | | | |
|--|-----------------|--|----------------|
| | Источник | | Источник |
| | Работа | | Отключен |
| | Потребитель | | Участки |
| | Работа | | Отключен |
| | Узел | | Участки |
| | Разветвление | | Включен |
| | Узел | | Узел |
| | Тепловая камера | | Смена диаметра |