


Система централизованного теплоснабжения котельной школы (п.Камский)

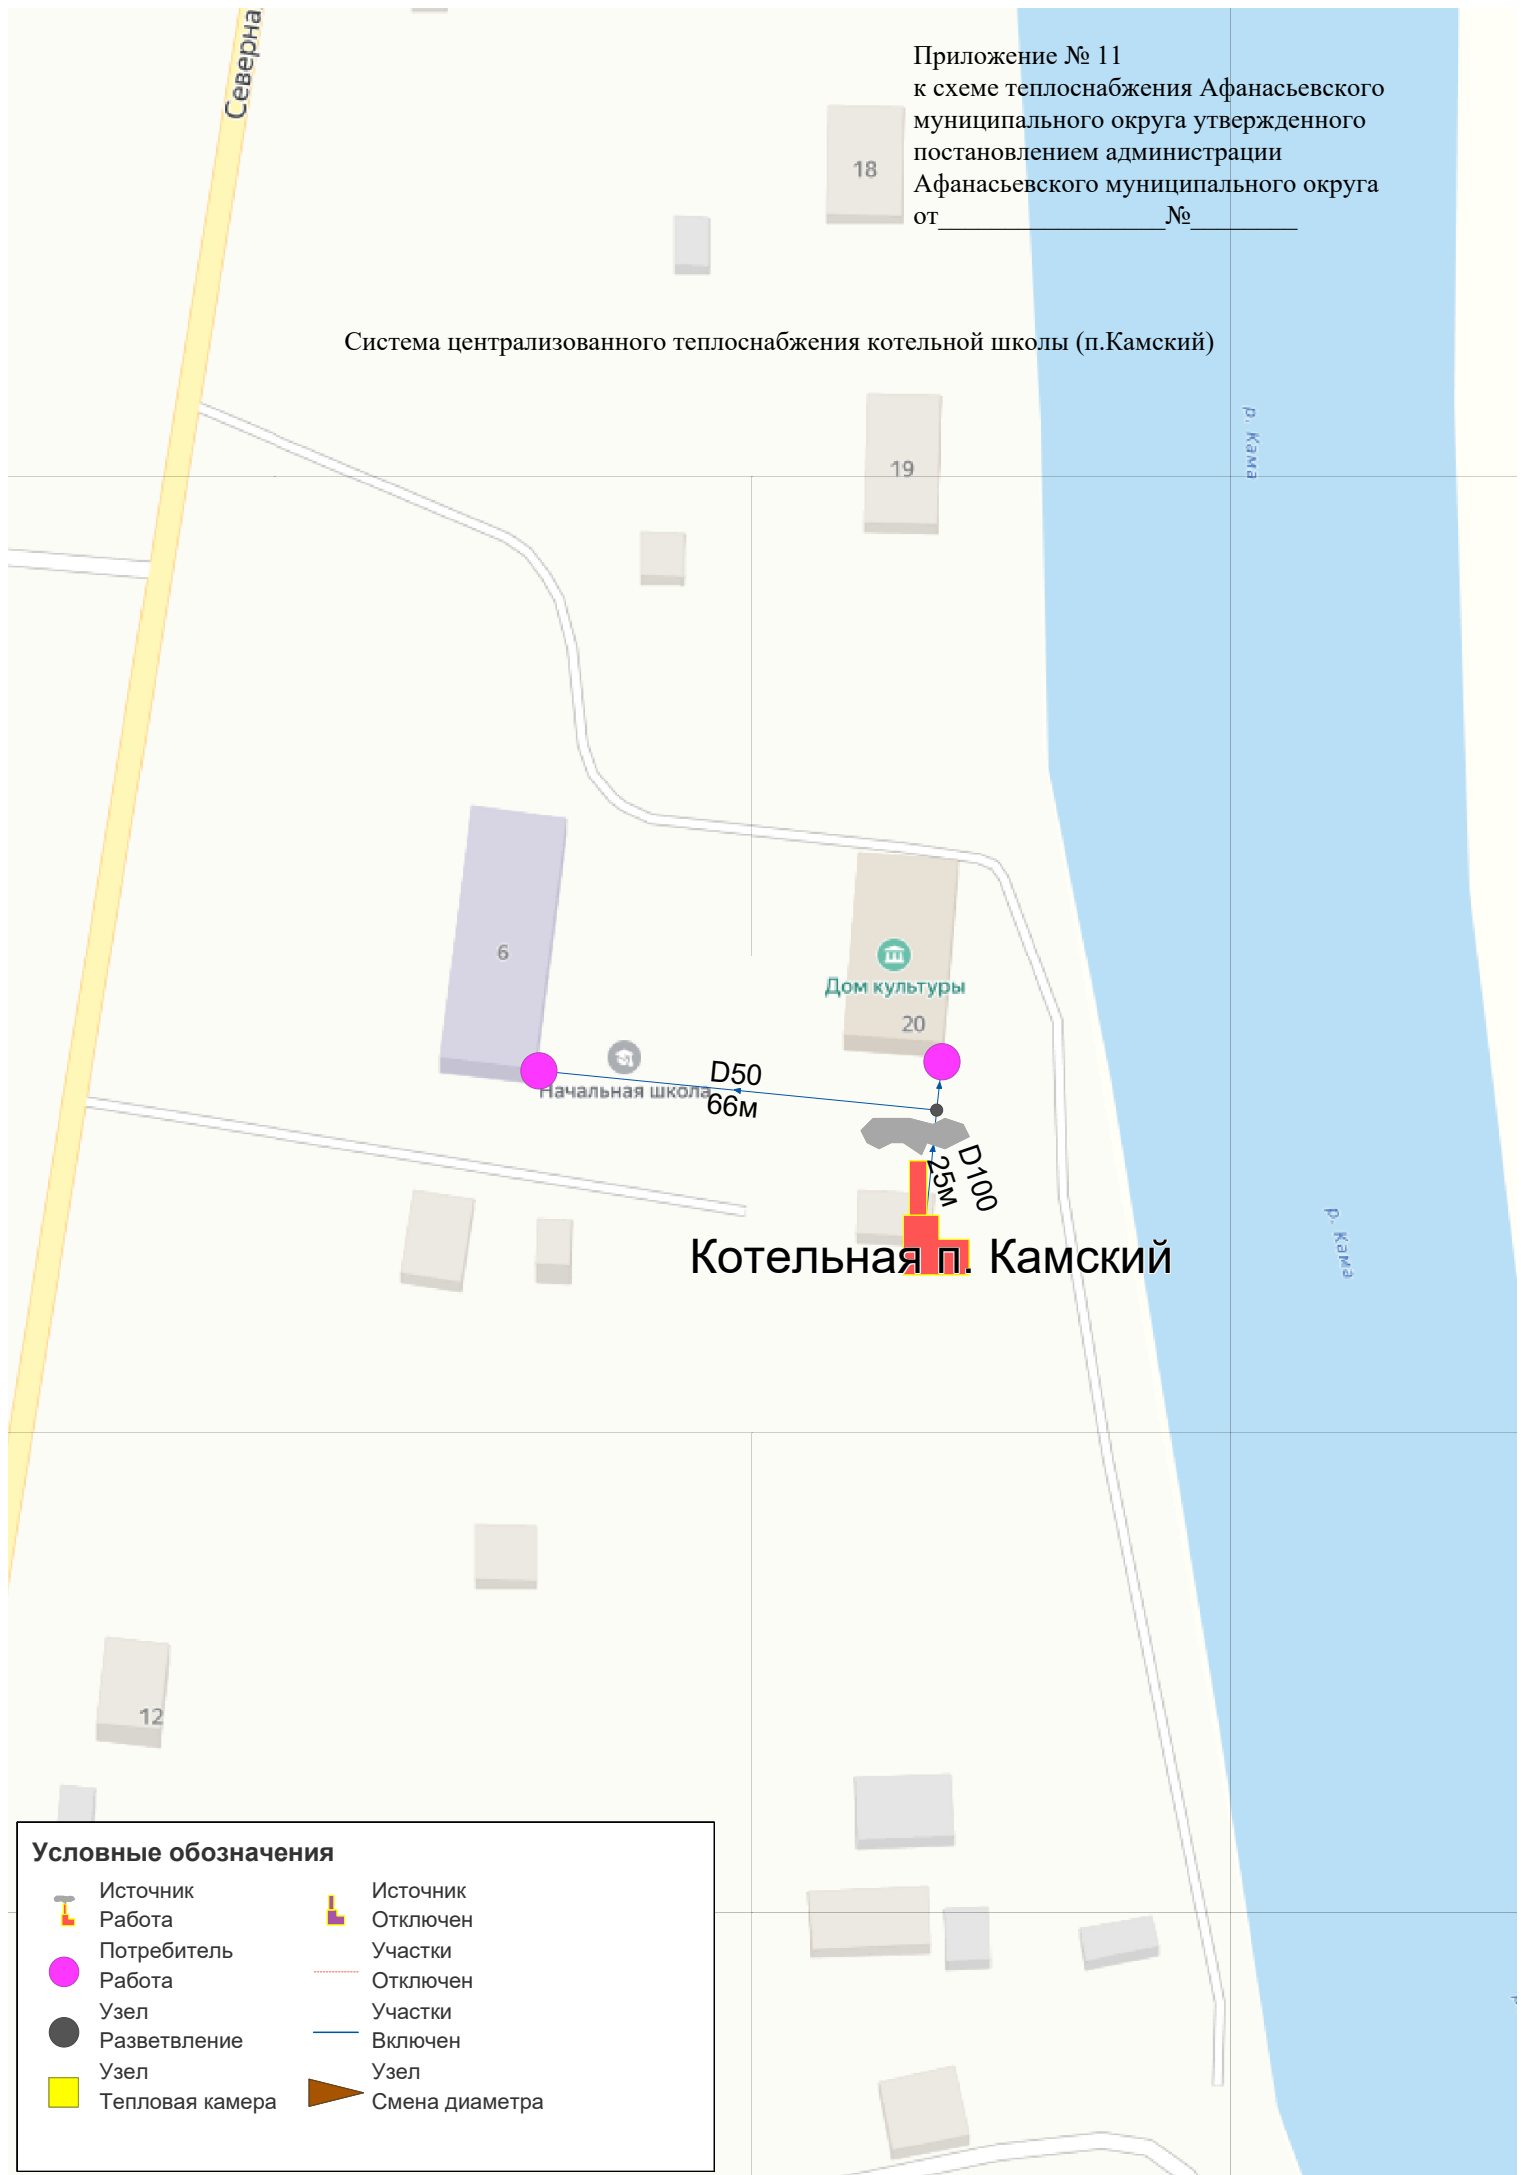

Условные обозначения

- |                 |                |
|-----------------|----------------|
| Источник        | Источник       |
| Работа          | Отключен       |
| Потребитель     | Участки        |
| Работа          | Отключен       |
| Узел            | Участки        |
| Разветвление    | Включен        |
| Узел            | Узел           |
| Тепловая камера | Смена диаметра |