


Система централизованного теплоснабжения котельной школы (с.Савинцы)

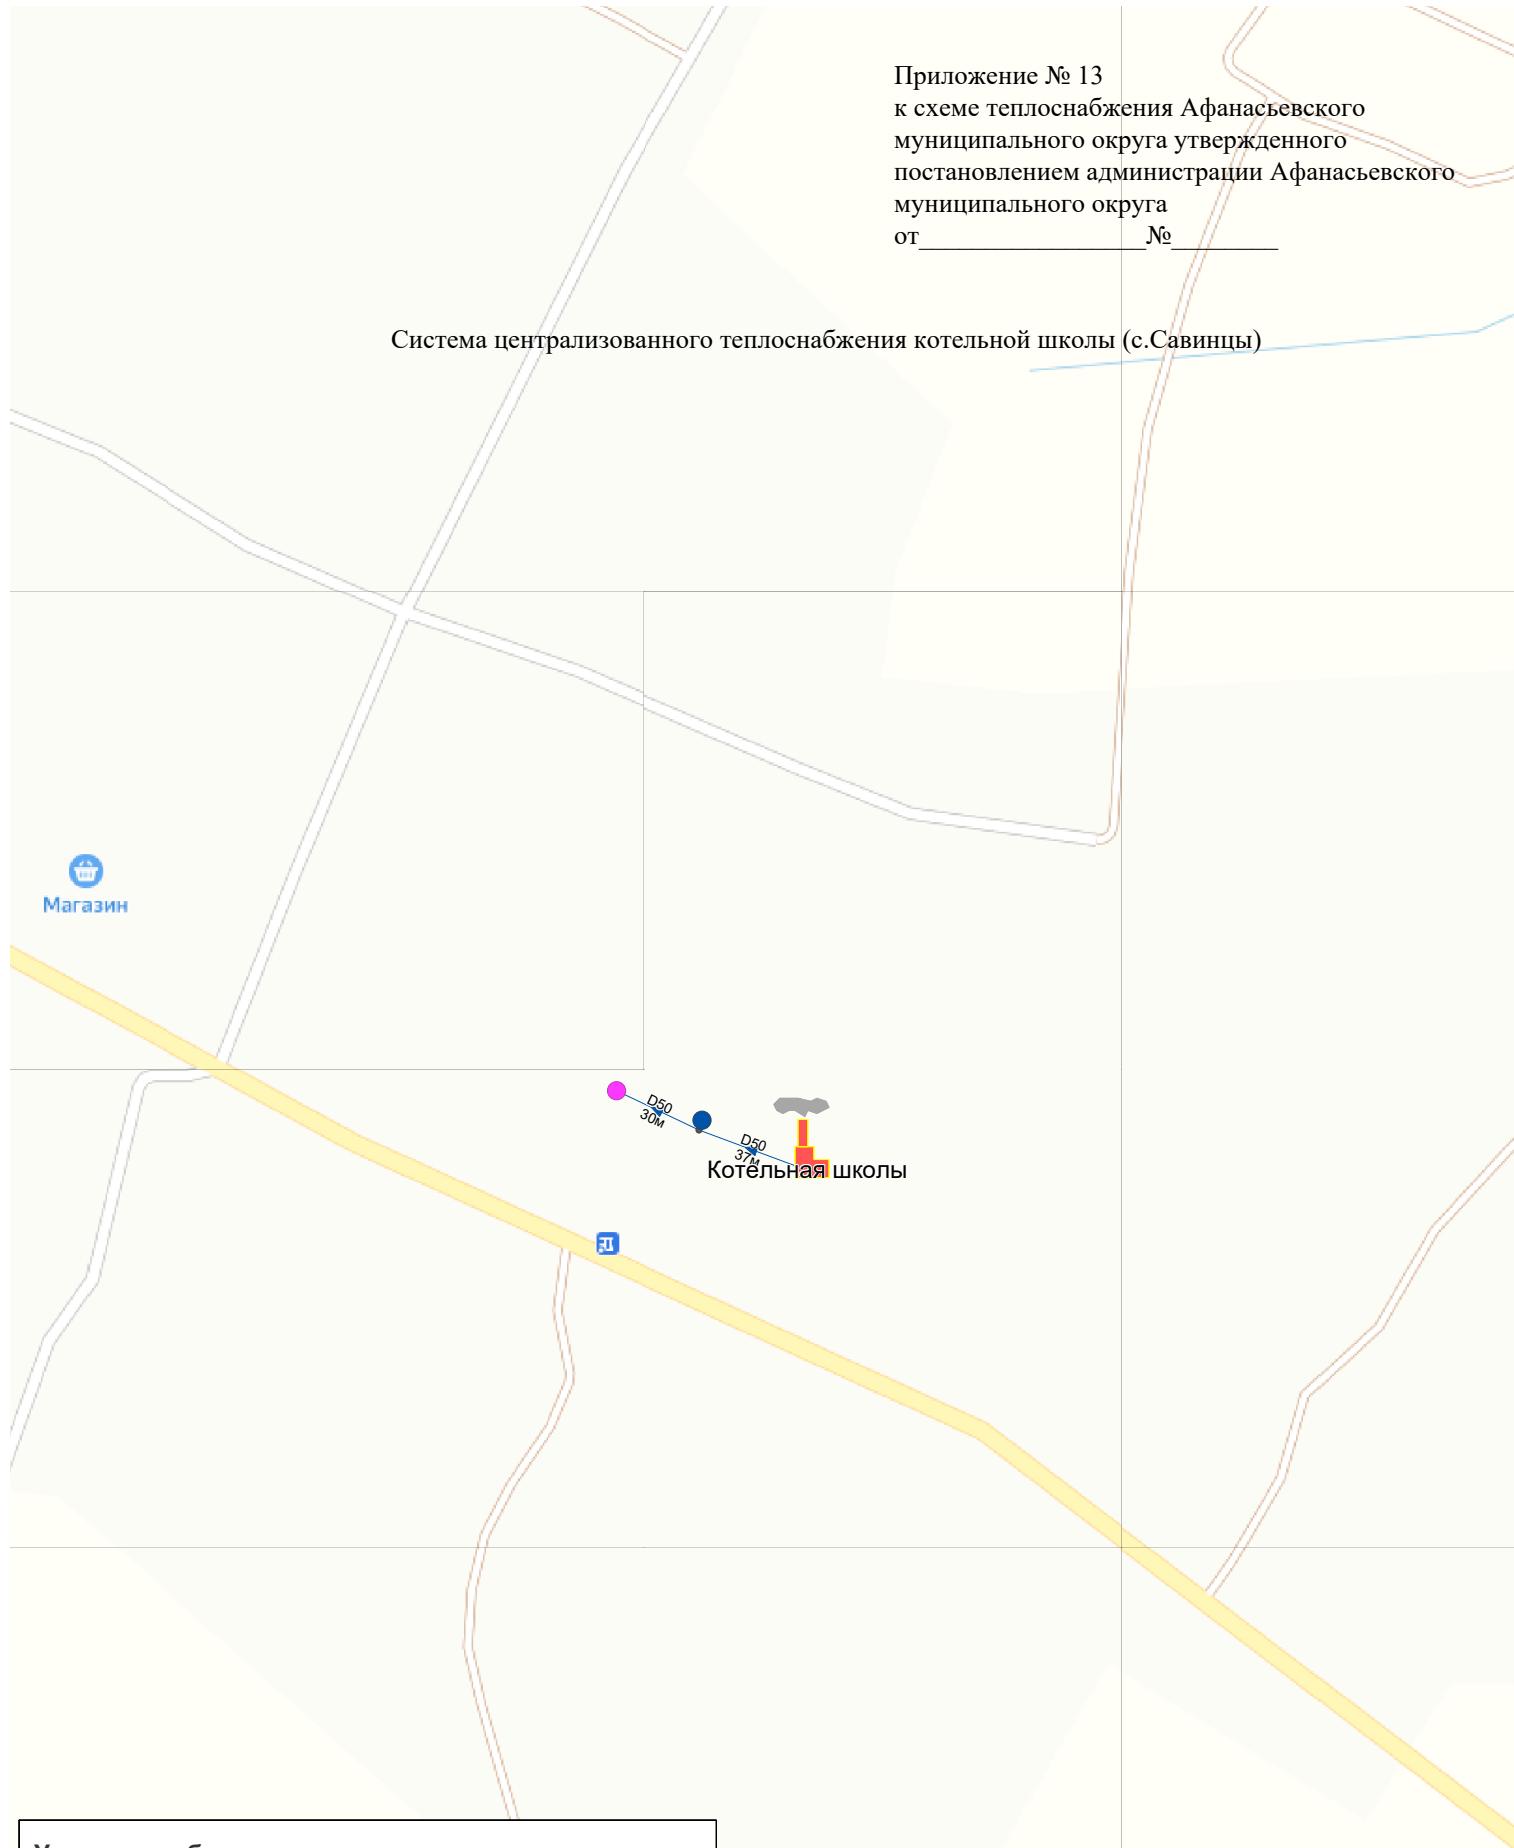

Условные обозначения

	Источник Работа		Источник Отключен
	Потребитель Работа		Участки Отключен
	Узел Разветвление		Участки Включен
	Узел Тепловая камера		Узел Смена диаметра