


Система централизованного теплоснабжения котельной школы (д. Лаврушата)

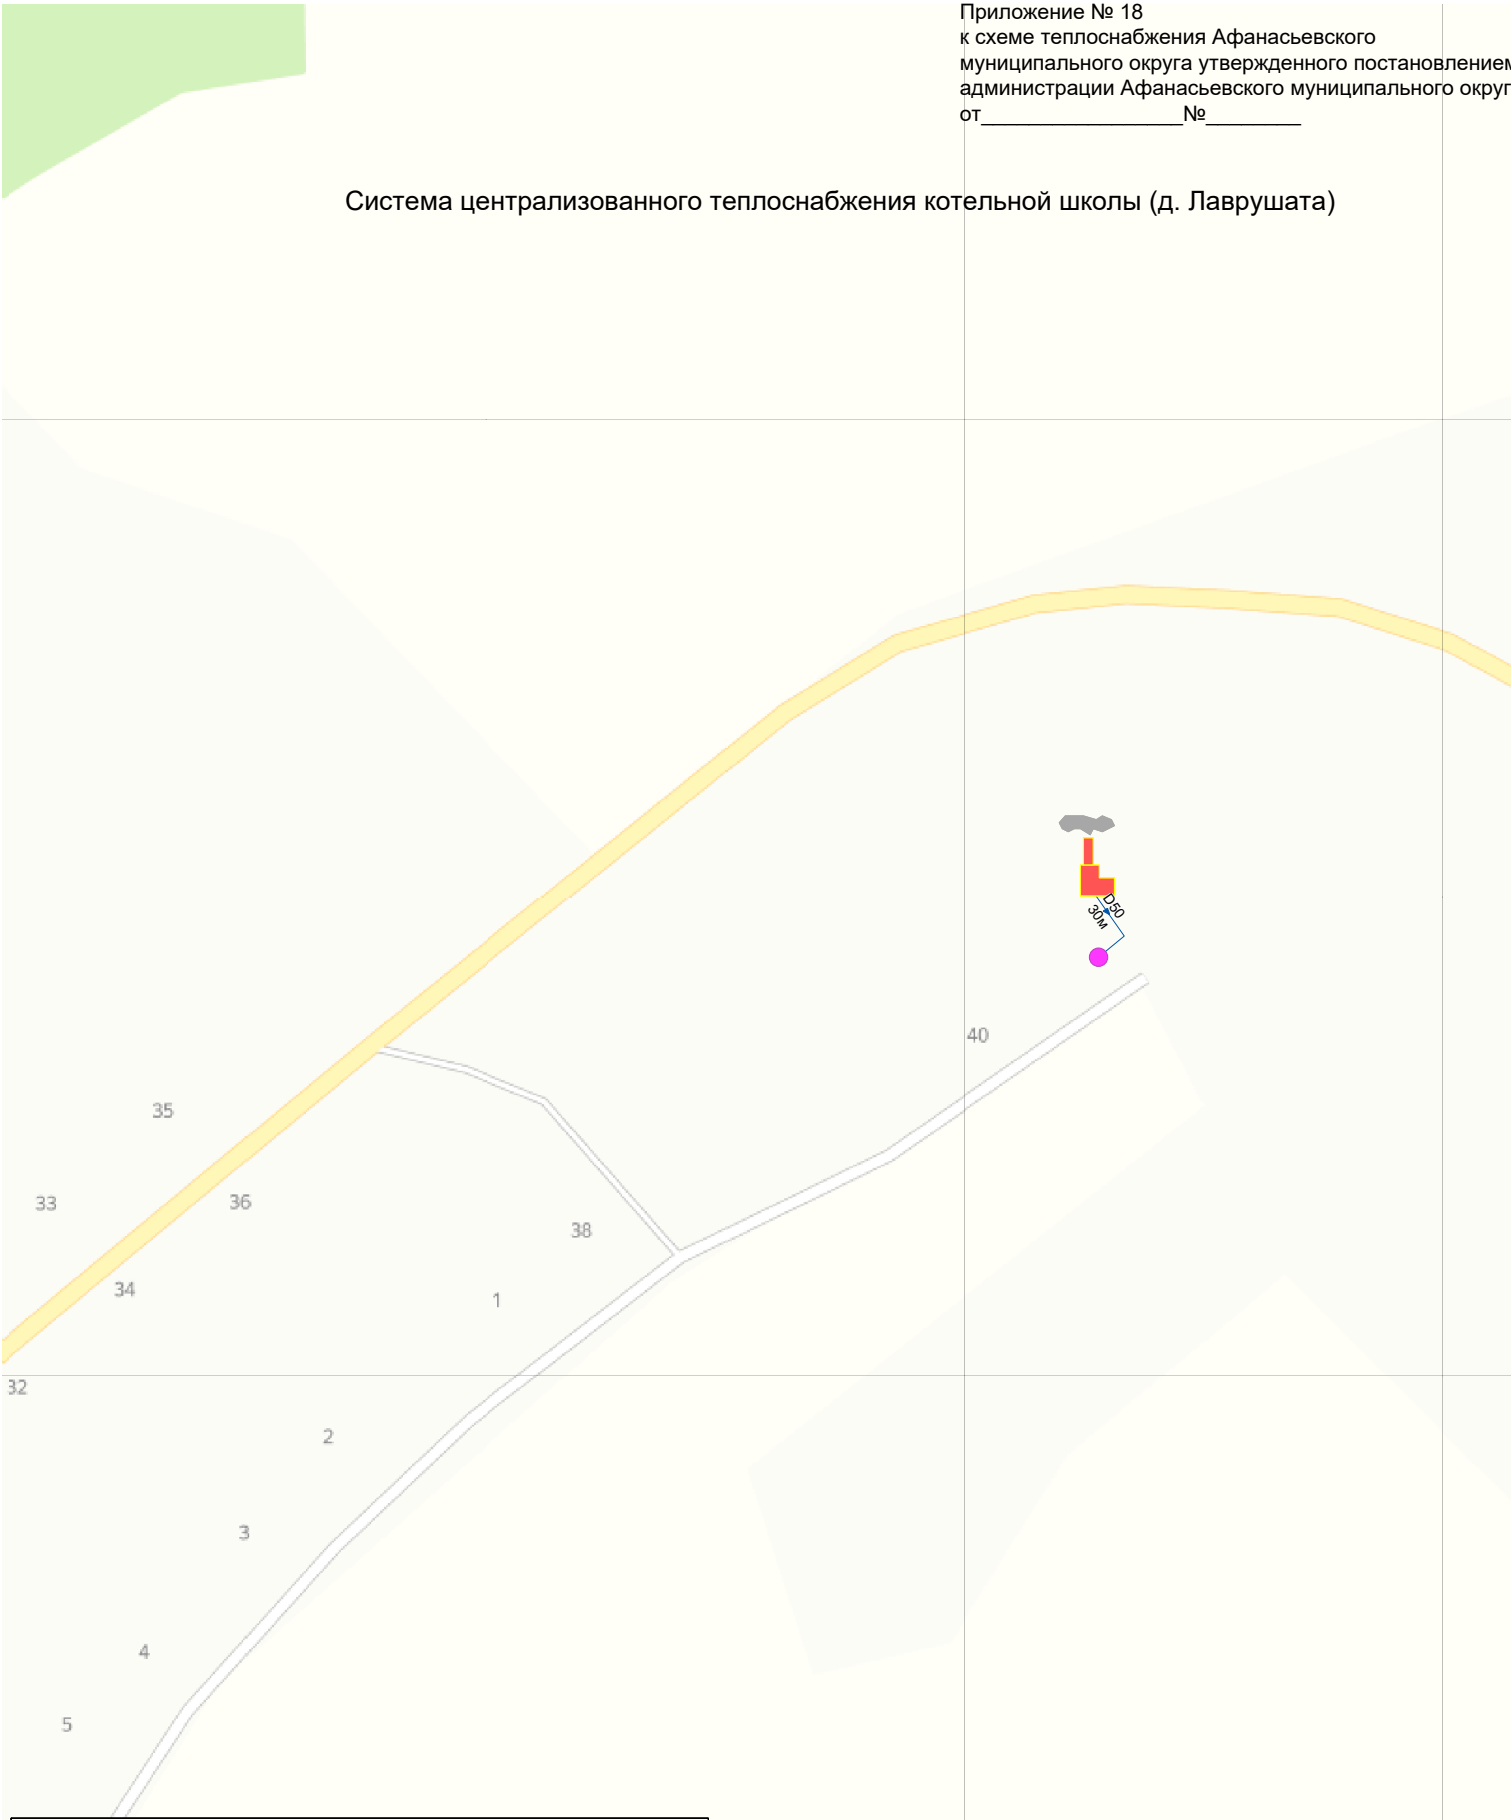

Условные обозначения

- | | |
|--|--|
|  Источник |  Источник |
|  Работа |  Отключен |
|  Потребитель |  Участки |
|  Работа |  Отключен |
|  Узел |  Участки |
|  Разветвление |  Включен |
|  Узел |  Узел |
|  Тепловая камера |  Смена диаметра |