


Приложение № 12
к схеме теплоснабжения Афанасьевского
муниципального округа утвержденного
постановлением администрации
Афанасьевского муниципального округа
от _____ № _____

Система централизованного теплоснабжения котельной школы и котельной КСК (с.Пашино)

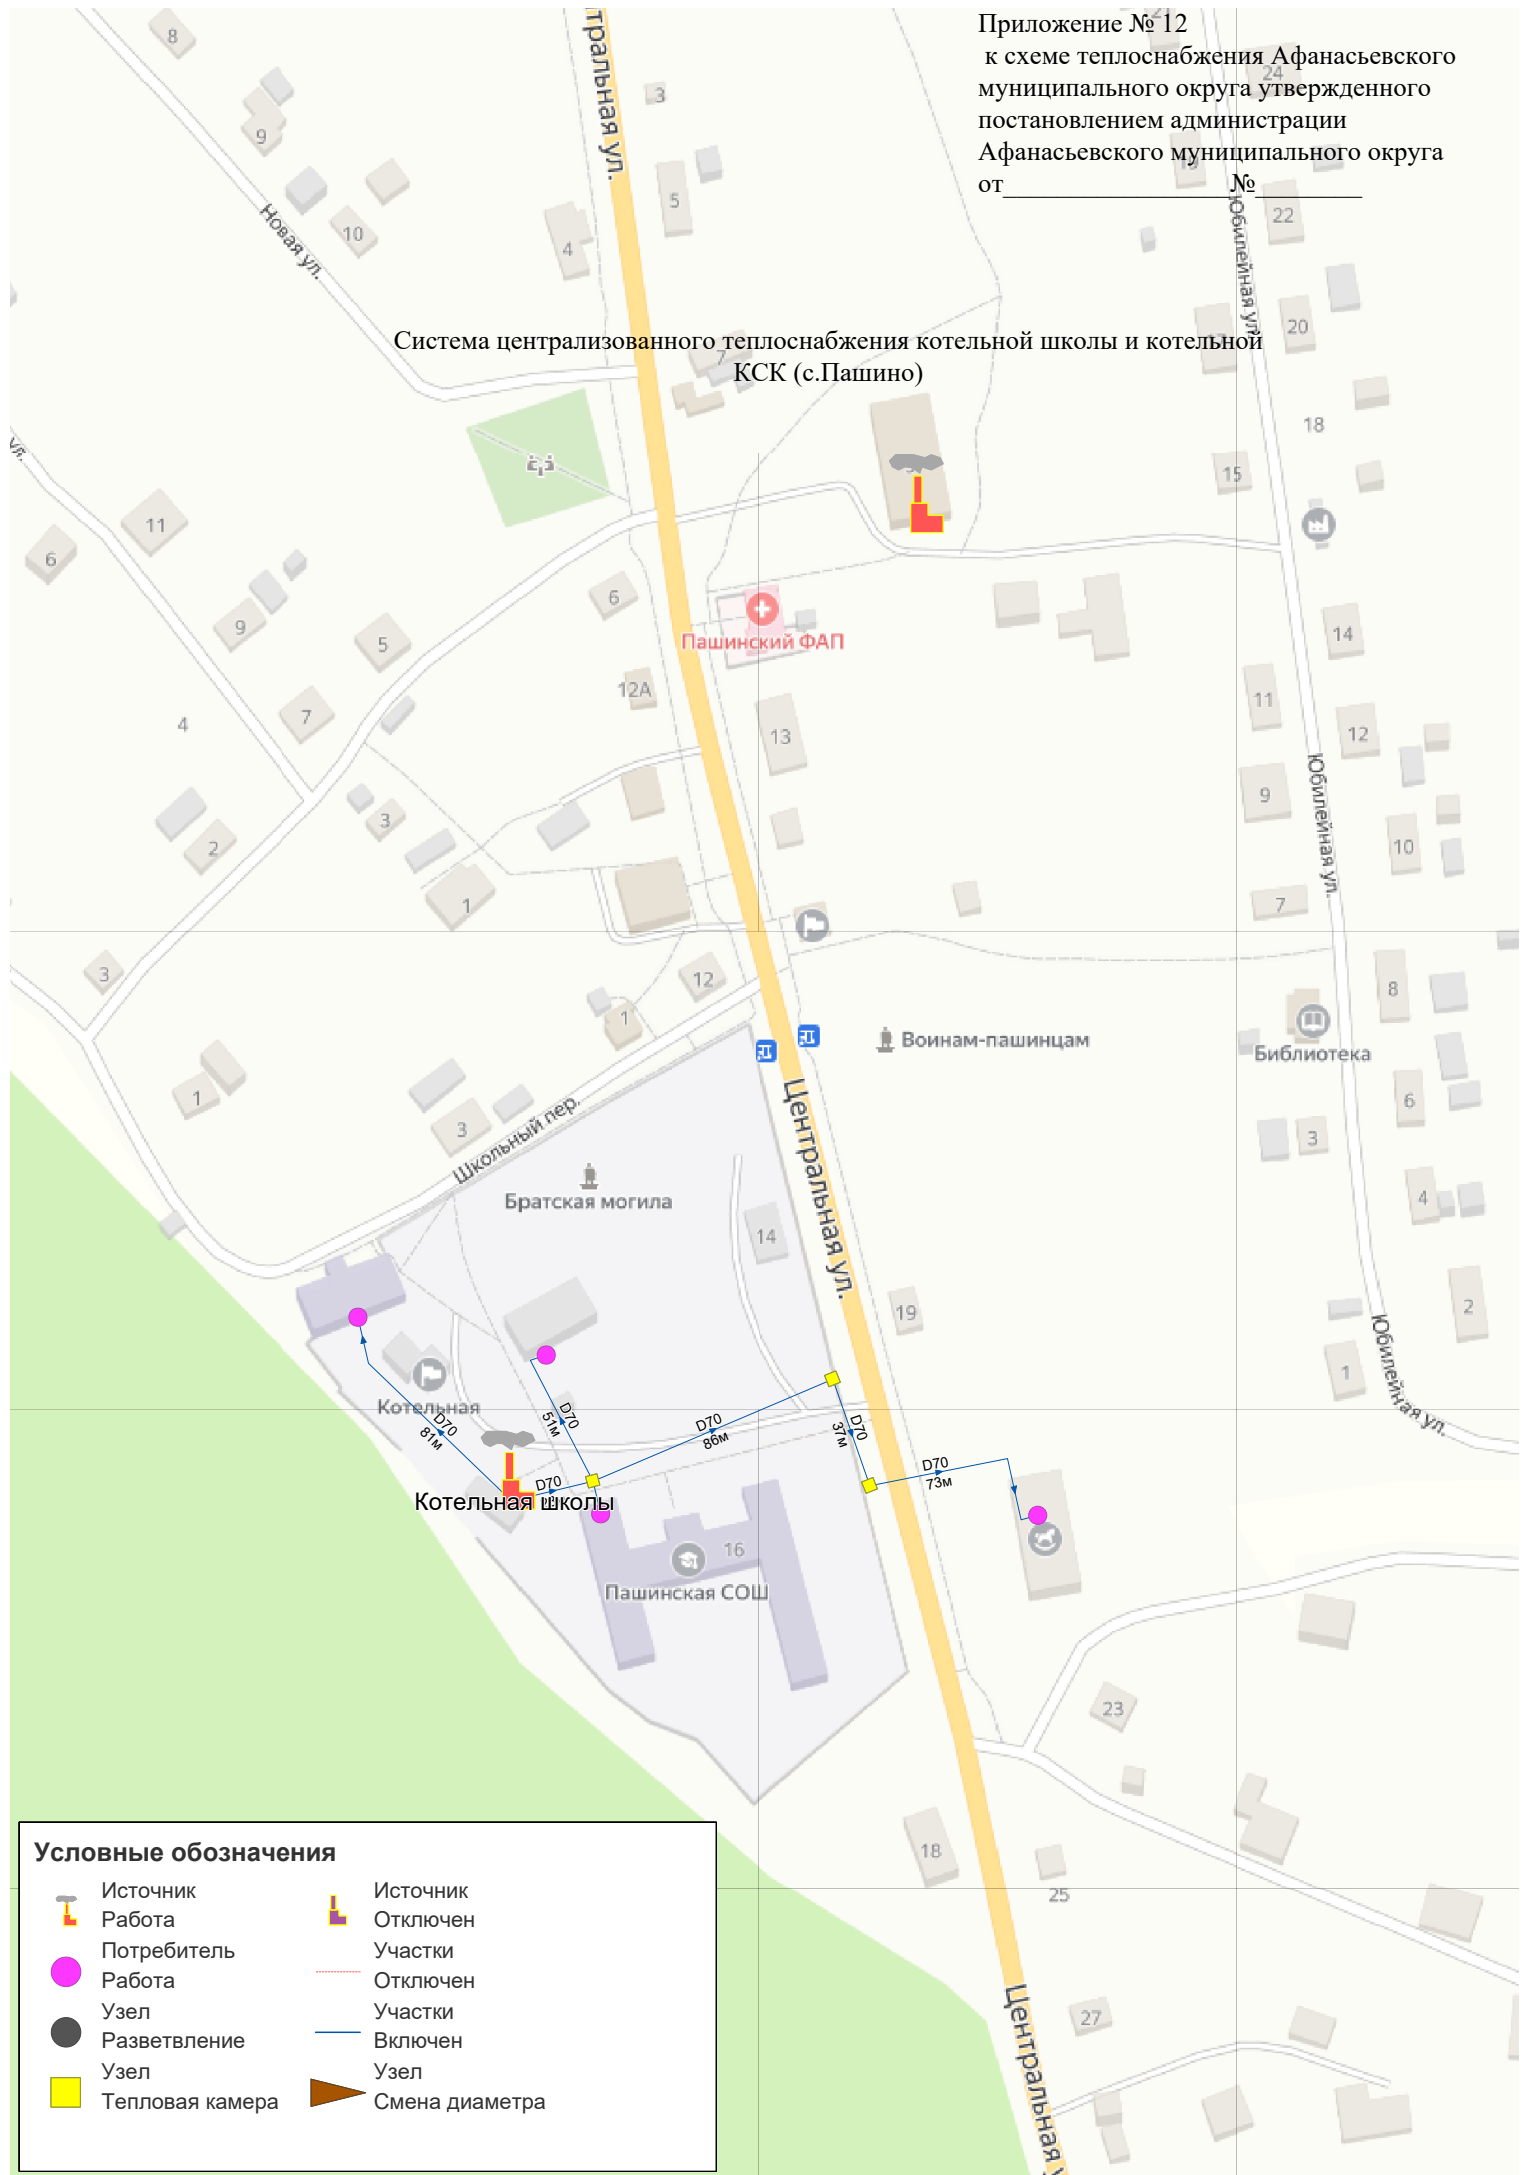

Условные обозначения

- | | | | |
|---|-----------------|---|----------------|
|  | Источник |  | Источник |
|  | Работа |  | Отключен |
|  | Потребитель |  | Участки |
|  | Работа |  | Отключен |
|  | Узел |  | Участки |
|  | Разветвление |  | Включен |
|  | Узел |  | Узел |
|  | Тепловая камера |  | Смена диаметра |