

**Индивидуальный предприниматель
Соколов Юрий Анатольевич**

Почтовый адрес: 241001 г.Брянск, ул. Горбатова 10,
кв. 149

Телефон 89610007944

zemdelo@internet.ru

ИНН 323408552396

КПП 325702001

ОГРНИП 325320000038042

р/сч 40802810608710002392

В Брянское отделение № 8605

ПАО Сбербанк России.

к/с 30101810400000000601

БИК 041501601

**Документация по планировке территории в д. Ичетовкины
для земельных участков индивидуальной застройки
многодетных семей, размежевание земельного участка с
кадастровым номером 43:02:410901:1330**

ПРОЕКТ МЕЖЕВАНИЯ ТЕРРИТОРИИ

ОСНОВНАЯ ЧАСТЬ

Том 3



Ю. А. Соколов

2026

СОДЕРЖАНИЕ

1. Текстовая часть.....	3
1.1 Перечень и сведения о площади образуемых земельных участков, в том числе возможные способы их образования.....	3
1.2 Перечень и сведения о площади образуемых земельных участков, которые будут отнесены к территориям общего пользования или имуществу общего пользования, в том числе в отношении которых предполагаются резервирование и (или) изъятие для государственных или муниципальных нужд.....	27
1.3. Сведения о границах территории, в отношении которой утвержден проект межевания, содержащие перечень координат характерных точек этих границ в системе координат, используемой для ведения Единого государственного реестра недвижимости.....	27
2. Графическая часть	28
2. 1. Чертеж межевания территории.....	28

СОСТАВ ПРОЕКТА ПЛАНИРОВКИ ТЕРРИТОРИИ

- Том 1. Проект планировки территории. Основная часть
- Том 2. Проект планировки территории. Материалы по обоснованию
- Том 3. Проект межевания территории. Основная часть
- Том 4. Проект межевания территории. Материалы по обоснованию

1. Текстовая часть

1.1 Перечень и сведения о площади образуемых земельных участков, в том числе возможные способы их образования

Проект межевания территории делается в составе документации проекта планировки территории или в последствии на основании утвержденного проекта планировки территории в виде отдельного документа.

Согласно ст.43 Градостроительного кодекса РФ подготовка проекта межевания территории осуществляется для:

1) определения местоположения границ образуемых и изменяемых земельных участков;

2) установления, изменения, отмены красных линий для застроенных территорий, в границах которых не планируется размещение новых объектов капитального строительства, а также для установления, изменения, отмены красных линий в связи с образованием и (или) изменением земельного участка, расположенного в границах территории, применительно к которой не предусматривается осуществление комплексного развития территории, при условии, что такие установление, изменение, отмена влекут за собой исключительно изменение границ территории общего пользования.

Перечень и сведения о площади образуемых земельных участках, в том числе возможные способы их образования

Номер по ДПТ	Условный номер образуемого земельного участка	Местоположение	Правообладатель	Категория земель	Вид разрешенного использования образуемого земельного участка	Площадь образуемого земельного участка, м2	Вид кадастровых работ
1	43:02:410901:1330:ЗУ1	Российская Федерация, Кировская область, Афанасьевский муниципальный округ	Администрация Муниципального образования Афанасьевский муниципальный округ Кировской области	Земли населенных пунктов	Для ведения личного подсобного хозяйства	800	Образование земельного участка путем раздела земельного участка с кадастровым номером 43:02:410901:1330 с сохранением исходного земельного участка в измененных границах
2	43:02:410901:1330:ЗУ2	Российская Федерация, Кировская область, Афанасьевский муниципальный округ	Администрация Муниципального образования Афанасьевский муниципальный округ Кировской области	Земли населенных пунктов	Для ведения личного подсобного хозяйства	838	Образование земельного участка путем раздела земельного участка с кадастровым номером 43:02:410901:1330 с сохранением исходного земельного участка в измененных границах

3	43:02:410 901:1330: ЗУ3	Российская Федерация, Кировская область, Афанасьевский муниципальный округ	Администрация Муниципального образования Афанасьевский муниципальный округ Кировской области	Земли населенных пунктов	Для ведения личного подсобного хозяйства	800	Образование земельного участка путем раздела земельного участка с кадастровым номером 43:02:410901:1330 с сохранением исходного земельного участка в измененных границах
4	43:02:410 901:1330: ЗУ4	Российская Федерация, Кировская область, Афанасьевский муниципальный округ	Администрация Муниципального образования Афанасьевский муниципальный округ Кировской области	Земли населенных пунктов	Для ведения личного подсобного хозяйства	812	Образование земельного участка путем раздела земельного участка с кадастровым номером 43:02:410901:1330 с сохранением исходного земельного участка в измененных границах
5	43:02:410 901:1330: ЗУ5	Российская Федерация, Кировская область, Афанасьевский муниципальный округ	Администрация Муниципального образования Афанасьевский муниципальный округ Кировской области	Земли населенных пунктов	Для ведения личного подсобного хозяйства	825	Образование земельного участка путем раздела земельного участка с кадастровым номером 43:02:410901:1330 с сохранением исходного земельного участка в измененных границах

6	43:02:410 901:1330: ЗУ6	Российская Федерация, Кировская область, Афанасьевский муниципальный округ	Администрация Муниципального образования Афанасьевский муниципальный округ Кировской области	Земли населенных пунктов	Для ведения личного подсобного хозяйства	835	Образование земельного участка путем раздела земельного участка с кадастровым номером 43:02:410901:1330 с сохранением исходного земельного участка в измененных границах
7	443:02:41 0901:1330 :ЗУ7	Российская Федерация, Кировская область, Афанасьевский муниципальный округ	Администрация Муниципального образования Афанасьевский муниципальный округ Кировской области	Земли населенных пунктов	Для ведения личного подсобного хозяйства	849	Образование земельного участка путем раздела земельного участка с кадастровым номером 43:02:410901:1330 с сохранением исходного земельного участка в измененных границах
8	43:02:410 901:1330: ЗУ8	Российская Федерация, Кировская область, Афанасьевский муниципальный округ	Администрация Муниципального образования Афанасьевский муниципальный округ Кировской области	Земли населенных пунктов	Для ведения личного подсобного хозяйства	871	Образование земельного участка путем раздела земельного участка с кадастровым номером 43:02:410901:1330 с сохранением исходного земельного участка в измененных границах

9	43:02:410 901:1330: ЗУ9	Российская Федерация, Кировская область, Афанасьевский муниципальный округ	Администрация Муниципального образования Афанасьевский муниципальный округ Кировской области	Земли населенных пунктов	Для ведения личного подсобного хозяйства	877	Образование земельного участка путем раздела земельного участка с кадастровым номером 43:02:410901:1330 с сохранением исходного земельного участка в измененных границах
10	43:02:410 901:1330: ЗУ10	Российская Федерация, Кировская область, Афанасьевский муниципальный округ	Администрация Муниципального образования Афанасьевский муниципальный округ Кировской области	Земли населенных пунктов	Для ведения личного подсобного хозяйства	893	Образование земельного участка путем раздела земельного участка с кадастровым номером 43:02:410901:1330 с сохранением исходного земельного участка в измененных границах
11	43:02:410 901:1330: ЗУ11	Российская Федерация, Кировская область, Афанасьевский муниципальный округ	Администрация Муниципального образования Афанасьевский муниципальный округ Кировской области	Земли населенных пунктов	Для ведения личного подсобного хозяйства	899	Образование земельного участка путем раздела земельного участка с кадастровым номером 43:02:410901:1330 с сохранением исходного земельного участка в измененных границах

12	43:02:410 901:1330: ЗУ12	Российская Федерация, Кировская область, Афанасьевский муниципальный округ	Администрация Муниципального образования Афанасьевский муниципальный округ Кировской области	Земли населенных пунктов	Для ведения личного подсобного хозяйства	916	Образование земельного участка путем раздела земельного участка с кадастровым номером 43:02:410901:1330 с сохранением исходного земельного участка в измененных границах
13	43:02:410 901:1330: ЗУ13	Российская Федерация, Кировская область, Афанасьевский муниципальный округ	Администрация Муниципального образования Афанасьевский муниципальный округ Кировской области	Земли населенных пунктов	Для ведения личного подсобного хозяйства	923	Образование земельного участка путем раздела земельного участка с кадастровым номером 43:02:410901:1330 с сохранением исходного земельного участка в измененных границах
14	43:02:410 901:1330: ЗУ14	Российская Федерация, Кировская область, Афанасьевский муниципальный округ	Администрация Муниципального образования Афанасьевский муниципальный округ Кировской области	Земли населенных пунктов	Для ведения личного подсобного хозяйства	964	Образование земельного участка путем раздела земельного участка с кадастровым номером 43:02:410901:1330 с сохранением исходного земельного участка в измененных границах

15	43:02:410 901:1330: ЗУ15	Российская Федерация, Кировская область, Афанасьевский муниципальный округ	Администрация Муниципального образования Афанасьевский муниципальный округ Кировской области	Земли населенных пунктов	Для ведения личного подсобного хозяйства	1114	Образование земельного участка путем раздела земельного участка с кадастровым номером 43:02:410901:1330 с сохранением исходного земельного участка в измененных границах
16	43:02:410 901:1330: ЗУ16	Российская Федерация, Кировская область, Афанасьевский муниципальный округ	Администрация Муниципального образования Афанасьевский муниципальный округ Кировской области	Земли населенных пунктов	Для ведения личного подсобного хозяйства	800	Образование земельного участка путем раздела земельного участка с кадастровым номером 43:02:410901:1330 с сохранением исходного земельного участка в измененных границах
17	43:02:410 901:1330: ЗУ17	Российская Федерация, Кировская область, Афанасьевский муниципальный округ	Администрация Муниципального образования Афанасьевский муниципальный округ Кировской области	Земли населенных пунктов	Для ведения личного подсобного хозяйства	800	Образование земельного участка путем раздела земельного участка с кадастровым номером 43:02:410901:1330 с сохранением исходного земельного участка в измененных границах

18	43:02:410 901:1330: ЗУ18	Российская Федерация, Кировская область, Афанасьевский муниципальный округ	Администрация Муниципального образования Афанасьевский муниципальный округ Кировской области	Земли населенных пунктов	Коммуналь ное обслуживан ие	94	Образование земельного участка путем раздела земельного участка с кадастровым номером 43:02:410901:1330 с сохранением исходного земельного участка в измененных границах
19	43:02:410 901:1330: ЗУ19	Российская Федерация, Кировская область, Афанасьевский муниципальный округ	Администрация Муниципального образования Афанасьевский муниципальный округ Кировской области	Земли населенных пунктов	Для ведения личного подсобного хозяйства	854	Образование земельного участка путем раздела земельного участка с кадастровым номером 43:02:410901:1330 с сохранением исходного земельного участка в измененных границах
20	43:02:410 901:1330: ЗУ20	Российская Федерация, Кировская область, Афанасьевский муниципальный округ	Администрация Муниципального образования Афанасьевский муниципальный округ Кировской области	Земли населенных пунктов	Для ведения личного подсобного хозяйства	838	Образование земельного участка путем раздела земельного участка с кадастровым номером 43:02:410901:1330 с сохранением исходного земельного участка в измененных границах

21	43:02:410 901:1330: ЗУ21	Российская Федерация, Кировская область, Афанасьевский муниципальный округ	Администрация Муниципального образования Афанасьевский муниципальный округ Кировской области	Земли населенных пунктов	Для ведения личного подсобного хозяйства	800	Образование земельного участка путем раздела земельного участка с кадастровым номером 43:02:410901:1330 с сохранением исходного земельного участка в измененных границах
22	43:02:410 901:1330: ЗУ22	Российская Федерация, Кировская область, Афанасьевский муниципальный округ	Администрация Муниципального образования Афанасьевский муниципальный округ Кировской области	Земли населенных пунктов	Для ведения личного подсобного хозяйства	800	Образование земельного участка путем раздела земельного участка с кадастровым номером 43:02:410901:1330 с сохранением исходного земельного участка в измененных границах
23	43:02:410 901:1330: ЗУ23	Российская Федерация, Кировская область, Афанасьевский муниципальный округ	Администрация Муниципального образования Афанасьевский муниципальный округ Кировской области	Земли населенных пунктов	Для ведения личного подсобного хозяйства	800	Образование земельного участка путем раздела земельного участка с кадастровым номером 43:02:410901:1330 с сохранением исходного земельного участка в измененных границах

24	43:02:410 901:1330: ЗУ24	Российская Федерация, Кировская область, Афанасьевский муниципальный округ	Администрация Муниципального образования Афанасьевский муниципальный округ Кировской области	Земли населенных пунктов	Для ведения личного подсобного хозяйства	800	Образование земельного участка путем раздела земельного участка с кадастровым номером 43:02:410901:1330 с сохранением исходного земельного участка в измененных границах
25	43:02:410 901:1330: ЗУ25	Российская Федерация, Кировская область, Афанасьевский муниципальный округ	Администрация Муниципального образования Афанасьевский муниципальный округ Кировской области	Земли населенных пунктов	Для ведения личного подсобного хозяйства	800	Образование земельного участка путем раздела земельного участка с кадастровым номером 43:02:410901:1330 с сохранением исходного земельного участка в измененных границах
26	43:02:410 901:1330: ЗУ26	Российская Федерация, Кировская область, Афанасьевский муниципальный округ	Администрация Муниципального образования Афанасьевский муниципальный округ Кировской области	Земли населенных пунктов	Для ведения личного подсобного хозяйства	800	Образование земельного участка путем раздела земельного участка с кадастровым номером 43:02:410901:1330 с сохранением исходного земельного участка в измененных границах

27	43:02:410 901:1330: ЗУ27	Российская Федерация, Кировская область, Афанасьевский муниципальный округ	Администрация Муниципального образования Афанасьевский муниципальный округ Кировской области	Земли населенных пунктов	Для ведения личного подсобного хозяйства	800	Образование земельного участка путем раздела земельного участка с кадастровым номером 43:02:410901:1330 с сохранением исходного земельного участка в измененных границах
28	43:02:410 901:1330: ЗУ28	Российская Федерация, Кировская область, Афанасьевский муниципальный округ	Администрация Муниципального образования Афанасьевский муниципальный округ Кировской области	Земли населенных пунктов	Для ведения личного подсобного хозяйства	803	Образование земельного участка путем раздела земельного участка с кадастровым номером 43:02:410901:1330 с сохранением исходного земельного участка в измененных границах
29	43:02:410 901:1330: ЗУ29	Российская Федерация, Кировская область, Афанасьевский муниципальный округ	Администрация Муниципального образования Афанасьевский муниципальный округ Кировской области	Земли населенных пунктов	Для ведения личного подсобного хозяйства	800	Образование земельного участка путем раздела земельного участка с кадастровым номером 43:02:410901:1330 с сохранением исходного земельного участка в измененных границах

30	43:02:410 901:1330: ЗУ30	Российская Федерация, Кировская область, Афанасьевский муниципальный округ	Администрация Муниципального образования Афанасьевский муниципальный округ Кировской области	Земли населенных пунктов	Для ведения личного подсобного хозяйства	800	Образование земельного участка путем раздела земельного участка с кадастровым номером 43:02:410901:1330 с сохранением исходного земельного участка в измененных границах
31	43:02:410 901:1330: ЗУ31	Российская Федерация, Кировская область, Афанасьевский муниципальный округ	Администрация Муниципального образования Афанасьевский муниципальный округ Кировской области	Земли населенных пунктов	Для ведения личного подсобного хозяйства	800	Образование земельного участка путем раздела земельного участка с кадастровым номером 43:02:410901:1330 с сохранением исходного земельного участка в измененных границах
32	43:02:410 901:1330: ЗУ32	Российская Федерация, Кировская область, Афанасьевский муниципальный округ	Администрация Муниципального образования Афанасьевский муниципальный округ Кировской области	Земли населенных пунктов	Для ведения личного подсобного хозяйства	800	Образование земельного участка путем раздела земельного участка с кадастровым номером 43:02:410901:1330 с сохранением исходного земельного участка в измененных границах

33	43:02:410 901:1330: ЗУ33	Российская Федерация, Кировская область, Афанасьевский муниципальный округ	Администрация Муниципального образования Афанасьевский муниципальный округ Кировской области	Земли населенных пунктов	Для ведения личного подсобного хозяйства	803	Образование земельного участка путем раздела земельного участка с кадастровым номером 43:02:410901:1330 с сохранением исходного земельного участка в измененных границах
34	43:02:410 901:1330: ЗУ34	Российская Федерация, Кировская область, Афанасьевский муниципальный округ	Администрация Муниципального образования Афанасьевский муниципальный округ Кировской области	Земли населенных пунктов	Для ведения личного подсобного хозяйства	800	Образование земельного участка путем раздела земельного участка с кадастровым номером 43:02:410901:1330 с сохранением исходного земельного участка в измененных границах
35	43:02:410 901:1330: ЗУ35	Российская Федерация, Кировская область, Афанасьевский муниципальный округ	Администрация Муниципального образования Афанасьевский муниципальный округ Кировской области	Земли населенных пунктов	Для ведения личного подсобного хозяйства	800	Образование земельного участка путем раздела земельного участка с кадастровым номером 43:02:410901:1330 с сохранением исходного земельного участка в измененных границах

36	43:02:410 901:1330: ЗУ36	Российская Федерация, Кировская область, Афанасьевский муниципальный округ	Администрация Муниципального образования Афанасьевский муниципальный округ Кировской области	Земли населенных пунктов	Для ведения личного подсобного хозяйства	800	Образование земельного участка путем раздела земельного участка с кадастровым номером 43:02:410901:1330 с сохранением исходного земельного участка в измененных границах
37	43:02:410 901:1330: ЗУ37	Российская Федерация, Кировская область, Афанасьевский муниципальный округ	Администрация Муниципального образования Афанасьевский муниципальный округ Кировской области	Земли населенных пунктов	Для ведения личного подсобного хозяйства	800	Образование земельного участка путем раздела земельного участка с кадастровым номером 43:02:410901:1330 с сохранением исходного земельного участка в измененных границах
38	43:02:410 901:1330: ЗУ38	Российская Федерация, Кировская область, Афанасьевский муниципальный округ	Администрация Муниципального образования Афанасьевский муниципальный округ Кировской области	Земли населенных пунктов	Для ведения личного подсобного хозяйства	800	Образование земельного участка путем раздела земельного участка с кадастровым номером 43:02:410901:1330 с сохранением исходного земельного участка в измененных границах

39	43:02:410 901:1330: ЗУ39	Российская Федерация, Кировская область, Афанасьевский муниципальный округ	Администрация Муниципального образования Афанасьевский муниципальный округ Кировской области	Земли населенных пунктов	Для ведения личного подсобного хозяйства	800	Образование земельного участка путем раздела земельного участка с кадастровым номером 43:02:410901:1330 с сохранением исходного земельного участка в измененных границах
40	43:02:410 901:1330: ЗУ40	Российская Федерация, Кировская область, Афанасьевский муниципальный округ	Администрация Муниципального образования Афанасьевский муниципальный округ Кировской области	Земли населенных пунктов	Для ведения личного подсобного хозяйства	800	Образование земельного участка путем раздела земельного участка с кадастровым номером 43:02:410901:1330 с сохранением исходного земельного участка в измененных границах
41	43:02:410 901:1330: ЗУ41	Российская Федерация, Кировская область, Афанасьевский муниципальный округ	Администрация Муниципального образования Афанасьевский муниципальный округ Кировской области	Земли населенных пунктов	Для ведения личного подсобного хозяйства	801	Образование земельного участка путем раздела земельного участка с кадастровым номером 43:02:410901:1330 с сохранением исходного земельного участка в измененных границах

42	43:02:410 901:1330: ЗУ42	Российская Федерация, Кировская область, Афанасьевский муниципальный округ	Администрация Муниципального образования Афанасьевский муниципальный округ Кировской области	Земли населенных пунктов	Для ведения личного подсобного хозяйства	800	Образование земельного участка путем раздела земельного участка с кадастровым номером 43:02:410901:1330 с сохранением исходного земельного участка в измененных границах
43	43:02:410 901:1330: ЗУ43	Российская Федерация, Кировская область, Афанасьевский муниципальный округ	Администрация Муниципального образования Афанасьевский муниципальный округ Кировской области	Земли населенных пунктов	Для ведения личного подсобного хозяйства	800	Образование земельного участка путем раздела земельного участка с кадастровым номером 43:02:410901:1330 с сохранением исходного земельного участка в измененных границах
44	43:02:410 901:1330: ЗУ44	Российская Федерация, Кировская область, Афанасьевский муниципальный округ	Администрация Муниципального образования Афанасьевский муниципальный округ Кировской области	Земли населенных пунктов	Для ведения личного подсобного хозяйства	918	Образование земельного участка путем раздела земельного участка с кадастровым номером 43:02:410901:1330 с сохранением исходного земельного участка в измененных границах

45	43:02:410 901:1330: ЗУ45	Российская Федерация, Кировская область, Афанасьевский муниципальный округ	Администрация Муниципального образования Афанасьевский муниципальный округ Кировской области	Земли населенных пунктов	Для ведения личного подсобного хозяйства	802	Образование земельного участка путем раздела земельного участка с кадастровым номером 43:02:410901:1330 с сохранением исходного земельного участка в измененных границах
46	43:02:410 901:1330: ЗУ46	Российская Федерация, Кировская область, Афанасьевский муниципальный округ	Администрация Муниципального образования Афанасьевский муниципальный округ Кировской области	Земли населенных пунктов	Для ведения личного подсобного хозяйства	800	Образование земельного участка путем раздела земельного участка с кадастровым номером 43:02:410901:1330 с сохранением исходного земельного участка в измененных границах
47	43:02:410 901:1330: ЗУ47	Российская Федерация, Кировская область, Афанасьевский муниципальный округ	Администрация Муниципального образования Афанасьевский муниципальный округ Кировской области	Земли населенных пунктов	Для ведения личного подсобного хозяйства	810	Образование земельного участка путем раздела земельного участка с кадастровым номером 43:02:410901:1330 с сохранением исходного земельного участка в измененных границах

48	43:02:410 901:1330: ЗУ48	Российская Федерация, Кировская область, Афанасьевский муниципальный округ	Администрация Муниципального образования Афанасьевский муниципальный округ Кировской области	Земли населенных пунктов	Для ведения личного подсобного хозяйства	838	Образование земельного участка путем раздела земельного участка с кадастровым номером 43:02:410901:1330 с сохранением исходного земельного участка в измененных границах
49	43:02:410 901:1330: ЗУ49	Российская Федерация, Кировская область, Афанасьевский муниципальный округ	Администрация Муниципального образования Афанасьевский муниципальный округ Кировской области	Земли населенных пунктов	Для ведения личного подсобного хозяйства	800	Образование земельного участка путем раздела земельного участка с кадастровым номером 43:02:410901:1330 с сохранением исходного земельного участка в измененных границах
50	43:02:410 901:1330: ЗУ50	Российская Федерация, Кировская область, Афанасьевский муниципальный округ	Администрация Муниципального образования Афанасьевский муниципальный округ Кировской области	Земли населенных пунктов	Для ведения личного подсобного хозяйства	800	Образование земельного участка путем раздела земельного участка с кадастровым номером 43:02:410901:1330 с сохранением исходного земельного участка в измененных границах

51	43:02:410 901:1330: ЗУ51	Российская Федерация, Кировская область, Афанасьевский муниципальный округ	Администрация Муниципального образования Афанасьевский муниципальный округ Кировской области	Земли населенных пунктов	Для ведения личного подсобного хозяйства	800	Образование земельного участка путем раздела земельного участка с кадастровым номером 43:02:410901:1330 с сохранением исходного земельного участка в измененных границах
52	43:02:410 901:1330: ЗУ52	Российская Федерация, Кировская область, Афанасьевский муниципальный округ	Администрация Муниципального образования Афанасьевский муниципальный округ Кировской области	Земли населенных пунктов	Для ведения личного подсобного хозяйства	800	Образование земельного участка путем раздела земельного участка с кадастровым номером 43:02:410901:1330 с сохранением исходного земельного участка в измененных границах
53	43:02:410 901:1330: ЗУ53	Российская Федерация, Кировская область, Афанасьевский муниципальный округ	Администрация Муниципального образования Афанасьевский муниципальный округ Кировской области	Земли населенных пунктов	Для ведения личного подсобного хозяйства	1084	Образование земельного участка путем раздела земельного участка с кадастровым номером 43:02:410901:1330 с сохранением исходного земельного участка в измененных границах

54	43:02:410 901:1330: ЗУ54	Российская Федерация, Кировская область, Афанасьевский муниципальный округ	Администрация Муниципального образования Афанасьевский муниципальный округ Кировской области	Земли населенных пунктов	Для ведения личного подсобного хозяйства	994	Образование земельного участка путем раздела земельного участка с кадастровым номером 43:02:410901:1330 с сохранением исходного земельного участка в измененных границах
55	43:02:410 901:1330: ЗУ55	Российская Федерация, Кировская область, Афанасьевский муниципальный округ	Администрация Муниципального образования Афанасьевский муниципальный округ Кировской области	Земли населенных пунктов	Для ведения личного подсобного хозяйства	800	Образование земельного участка путем раздела земельного участка с кадастровым номером 43:02:410901:1330 с сохранением исходного земельного участка в измененных границах
56	43:02:410 901:1330: ЗУ56	Российская Федерация, Кировская область, Афанасьевский муниципальный округ	Администрация Муниципального образования Афанасьевский муниципальный округ Кировской области	Земли населенных пунктов	Для ведения личного подсобного хозяйства	800	Образование земельного участка путем раздела земельного участка с кадастровым номером 43:02:410901:1330 с сохранением исходного земельного участка в измененных границах

57	43:02:410 901:1330: ЗУ57	Российская Федерация, Кировская область, Афанасьевский муниципальный округ	Администрация Муниципального образования Афанасьевский муниципальный округ Кировской области	Земли населенных пунктов	Для ведения личного подсобного хозяйства	801	Образование земельного участка путем раздела земельного участка с кадастровым номером 43:02:410901:1330 с сохранением исходного земельного участка в измененных границах
58	43:02:410 901:1330: ЗУ58	Российская Федерация, Кировская область, Афанасьевский муниципальный округ	Администрация Муниципального образования Афанасьевский муниципальный округ Кировской области	Земли населенных пунктов	Для ведения личного подсобного хозяйства	801	Образование земельного участка путем раздела земельного участка с кадастровым номером 43:02:410901:1330 с сохранением исходного земельного участка в измененных границах
59	43:02:410 901:1330: ЗУ59	Российская Федерация, Кировская область, Афанасьевский муниципальный округ	Администрация Муниципального образования Афанасьевский муниципальный округ Кировской области	Земли населенных пунктов	Для ведения личного подсобного хозяйства	800	Образование земельного участка путем раздела земельного участка с кадастровым номером 43:02:410901:1330 с сохранением исходного земельного участка в измененных границах

60	43:02:410 901:1330: ЗУ60	Российская Федерация, Кировская область, Афанасьевский муниципальный округ	Администрация Муниципального образования Афанасьевский муниципальный округ Кировской области	Земли населенных пунктов	Для ведения личного подсобного хозяйства	800	Образование земельного участка путем раздела земельного участка с кадастровым номером 43:02:410901:1330 с сохранением исходного земельного участка в измененных границах
61	43:02:410 901:1330: ЗУ61	Российская Федерация, Кировская область, Афанасьевский муниципальный округ	Администрация Муниципального образования Афанасьевский муниципальный округ Кировской области	Земли населенных пунктов	Для ведения личного подсобного хозяйства	800	Образование земельного участка путем раздела земельного участка с кадастровым номером 43:02:410901:1330 с сохранением исходного земельного участка в измененных границах
62	43:02:410 901:1330: ЗУ62	Российская Федерация, Кировская область, Афанасьевский муниципальный округ	Администрация Муниципального образования Афанасьевский муниципальный округ Кировской области	Земли населенных пунктов	Коммуналь ное обслуживан ие	100	Образование земельного участка путем раздела земельного участка с кадастровым номером 43:02:410901:1330 с сохранением исходного земельного участка в измененных границах

63	43:02:410 901:1330: ЗУ63	Российская Федерация, Кировская область, Афанасьевский муниципальный округ	Администрация Муниципального образования Афанасьевский муниципальный округ Кировской области	Земли населенных пунктов	Для ведения личного подсобног о хозяйства	803	Образование земельного участка путем раздела земельного участка с кадастровым номером 43:02:410901:1330 с сохранением исходного земельного участка в измененных границах
64	43:02:410 901:1330 (1)	Российская Федерация, Кировская область, Афанасьевский муниципальный округ	Администрация Муниципального образования Афанасьевский муниципальный округ Кировской области	Земли населенных пунктов	Земельные участки (территории) общего пользования	12017	Образование земельного участка путем раздела земельного участка с кадастровым номером 43:02:410901:1330 с сохранением исходного земельного участка в измененных границах
65	43:02:410 901:1330 (2)	Российская Федерация, Кировская область, Афанасьевский муниципальный округ	Администрация Муниципального образования Афанасьевский муниципальный округ Кировской области	Земли населенных пунктов	Земельные участки (территории) общего пользования	17440	Образование земельного участка путем раздела земельного участка с кадастровым номером 43:02:410901:1330 с сохранением исходного земельного участка в измененных границах

66	43:02:410 901:1330: ЗУ66	Российская Федерация, Кировская область, Афанасьевский муниципальный округ	Администрация Муниципального образования Афанасьевский муниципальный округ Кировской области	Земли населенных пунктов	Земельные участки (территори и) общего пользован ия	812	Образование земельного участка путем раздела земельного участка с кадастровым номером 43:02:410901:1330 с сохранением исходного земельного участка в измененных границах
67	43:02:410 901:1330: ЗУ67	Российская Федерация, Кировская область, Афанасьевский муниципальный округ	Администрация Муниципального образования Афанасьевский муниципальный округ Кировской области	Земли населенных пунктов	Для ведения личного подсобног о хозяйства	800	Образование земельного участка путем раздела земельного участка с кадастровым номером 43:02:410901:1330 с сохранением исходного земельного участка в измененных границах

1.2. Перечень и сведения о площади образуемых земельных участков, которые будут отнесены к территориям общего пользования или имуществу общего пользования, в том числе в отношении которых предполагаются резервирование и (или) изъятие для государственных или муниципальных нужд

Номер по ДПТ	Условный номер образуемого ЗУ	Площадь образуемого ЗУ, кв.м.	ВРИ образуемого земельного участка
63	43:02:410901:ЗУ66	812	Земельные участки (территории) общего пользования
64	43:02:410901:1330 (1)	12017	Земельные участки (территории) общего пользования
65	43:02:410901:1330 (2)	17440	Земельные участки (территории) общего пользования


Образуемые земельные участки, в отношении которых предполагаются резервирование и (или) изъятие для государственных или муниципальных нужд, отсутствуют.

1.3 Сведения о границах территории, в отношении которой утвержден проект межевания, содержащие перечень координат характерных точек этих границ в системе координат, используемой для ведения Единого государственного реестра недвижимости;

№	X (МСК-43, зона 3)	Y (МСК-43, зона 3)	9	612052.11	3232987.86
			1	612126.96	3232747.95
Контур 1			Контур 2		
1	612126.96	3232747.95	10	612074.17	3233269.28
2	612220.49	3232750.9	11	611986.49	3233311.71
3	612195.25	3232849.78	12	611951.34	3233328.39
4	612170.55	3232911.53	13	611855.04	3233316.54
5	612170.52	3232934.19	14	611805.54	3233303.06
6	612170.49	3232955.22	15	611790.47	3233298.95
7	612194.21	3232991.78	16	611831.78	3233161.94
8	612179.42	3233037.33	17	611995.12	3233006.72
			10	612074.17	3233269.28

ПРОЕКТ ПЛАНИРОВКИ ТЕРРИТОРИИ
 расположенной по адресу: Кировская область, Афанасьевский муниципальный округ, деревня Ичетовкины

ЧЕРТЕЖ МЕЖЕВАНИЯ ТЕРРИТОРИИ (ОСНОВНОЙ ЧЕРТЕЖ)
 М 1:1000

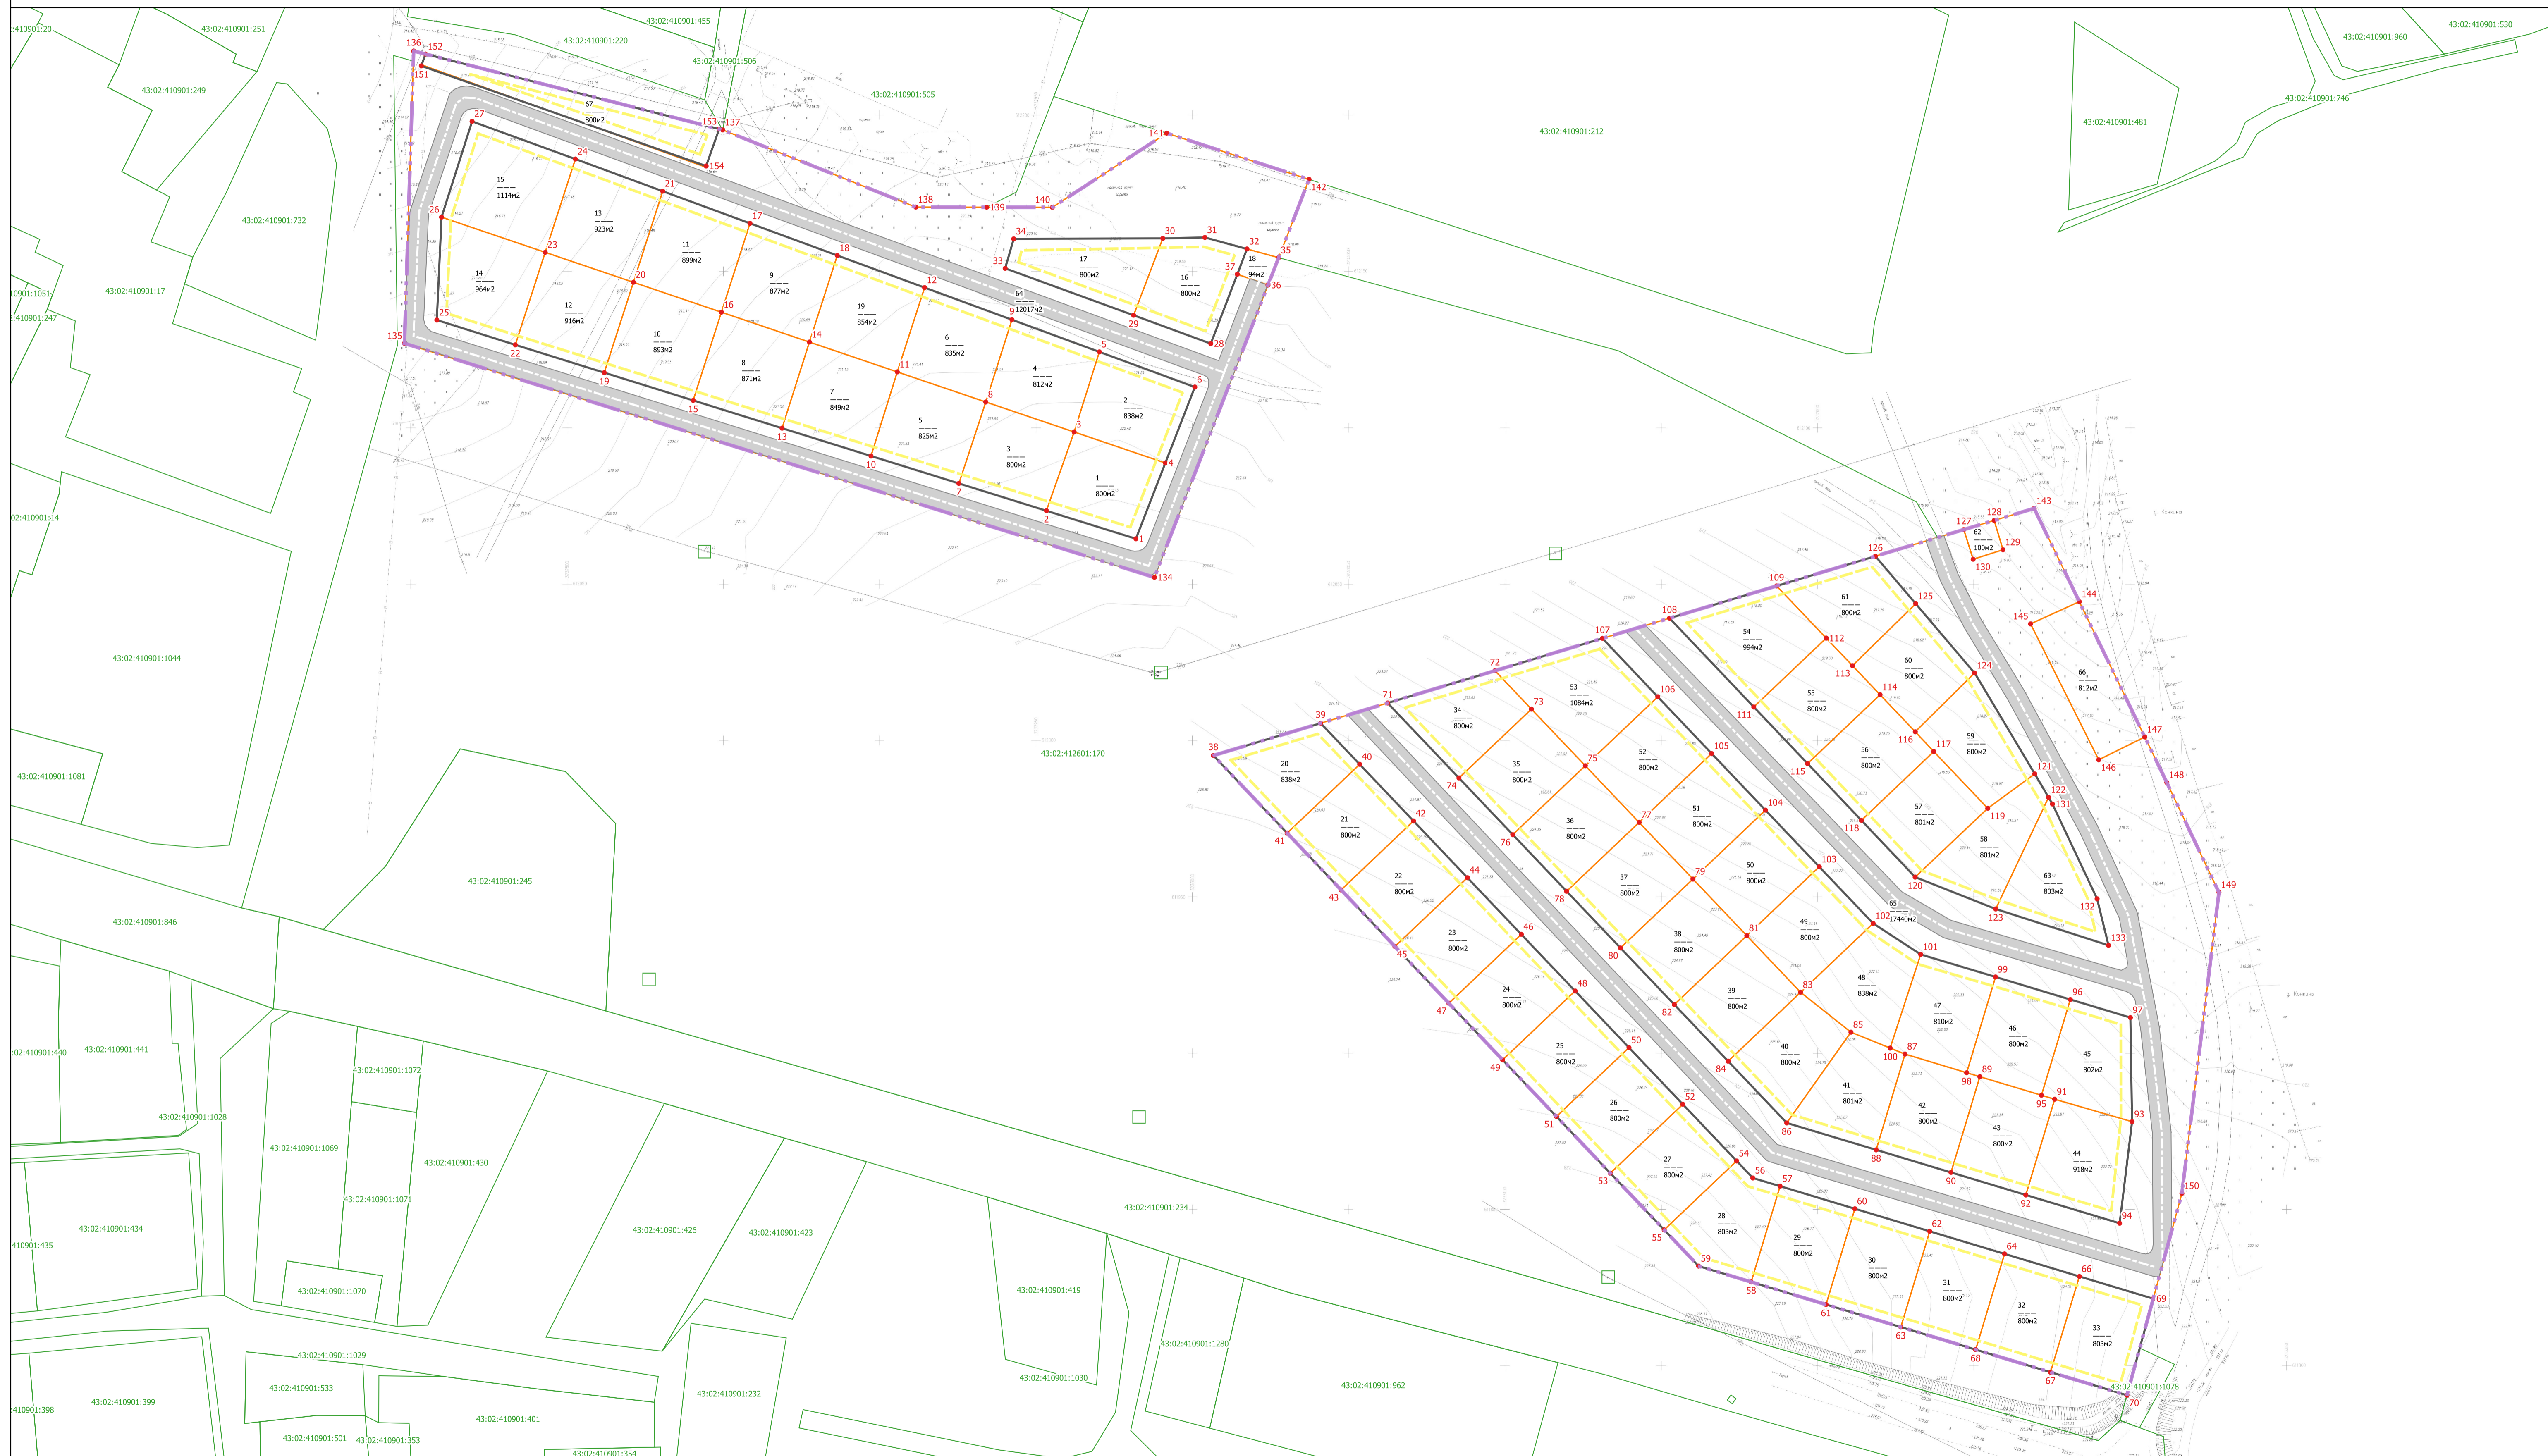

Условные обозначения:

- границы территории, в отношении которой осуществляется подготовка проекта планировки
- линии регулирования застройки
- границы земельных участков объекты сведения о которых внесены в ЕПТН
- проектируемые красные линии
- объекты транспорта и улицы дорожной сети
- границы проектируемых земельных участков
- улицы и проезды с асфальтовым покрытием

МК N 117-01			
Проект планировки с проектом межевания в д. Ичетовкины для земельных участков индивидуальной застройки многоквартирных домов, расположенные на территории с кадастровым номером 43:02:410901:1330			
Имя	Кол.л.ст.	Авт.	Мок.
Разработал	Составил		
Проверил	Составил		
		Кировская область, Афанасьевский муниципальный округ, деревня Ичетовкины	Страница
		1	Листов
		1	1
Чертеж межевания территории (основной чертеж)			Индивидуальный кадастровый план (Состав: Юрий Антонович)