Приложение № 19
к схеме теплоснабжения Афанасьевского муниципального округа утвержденного постановлением администрации Афанасьевского муниципального округа
от_____№_____
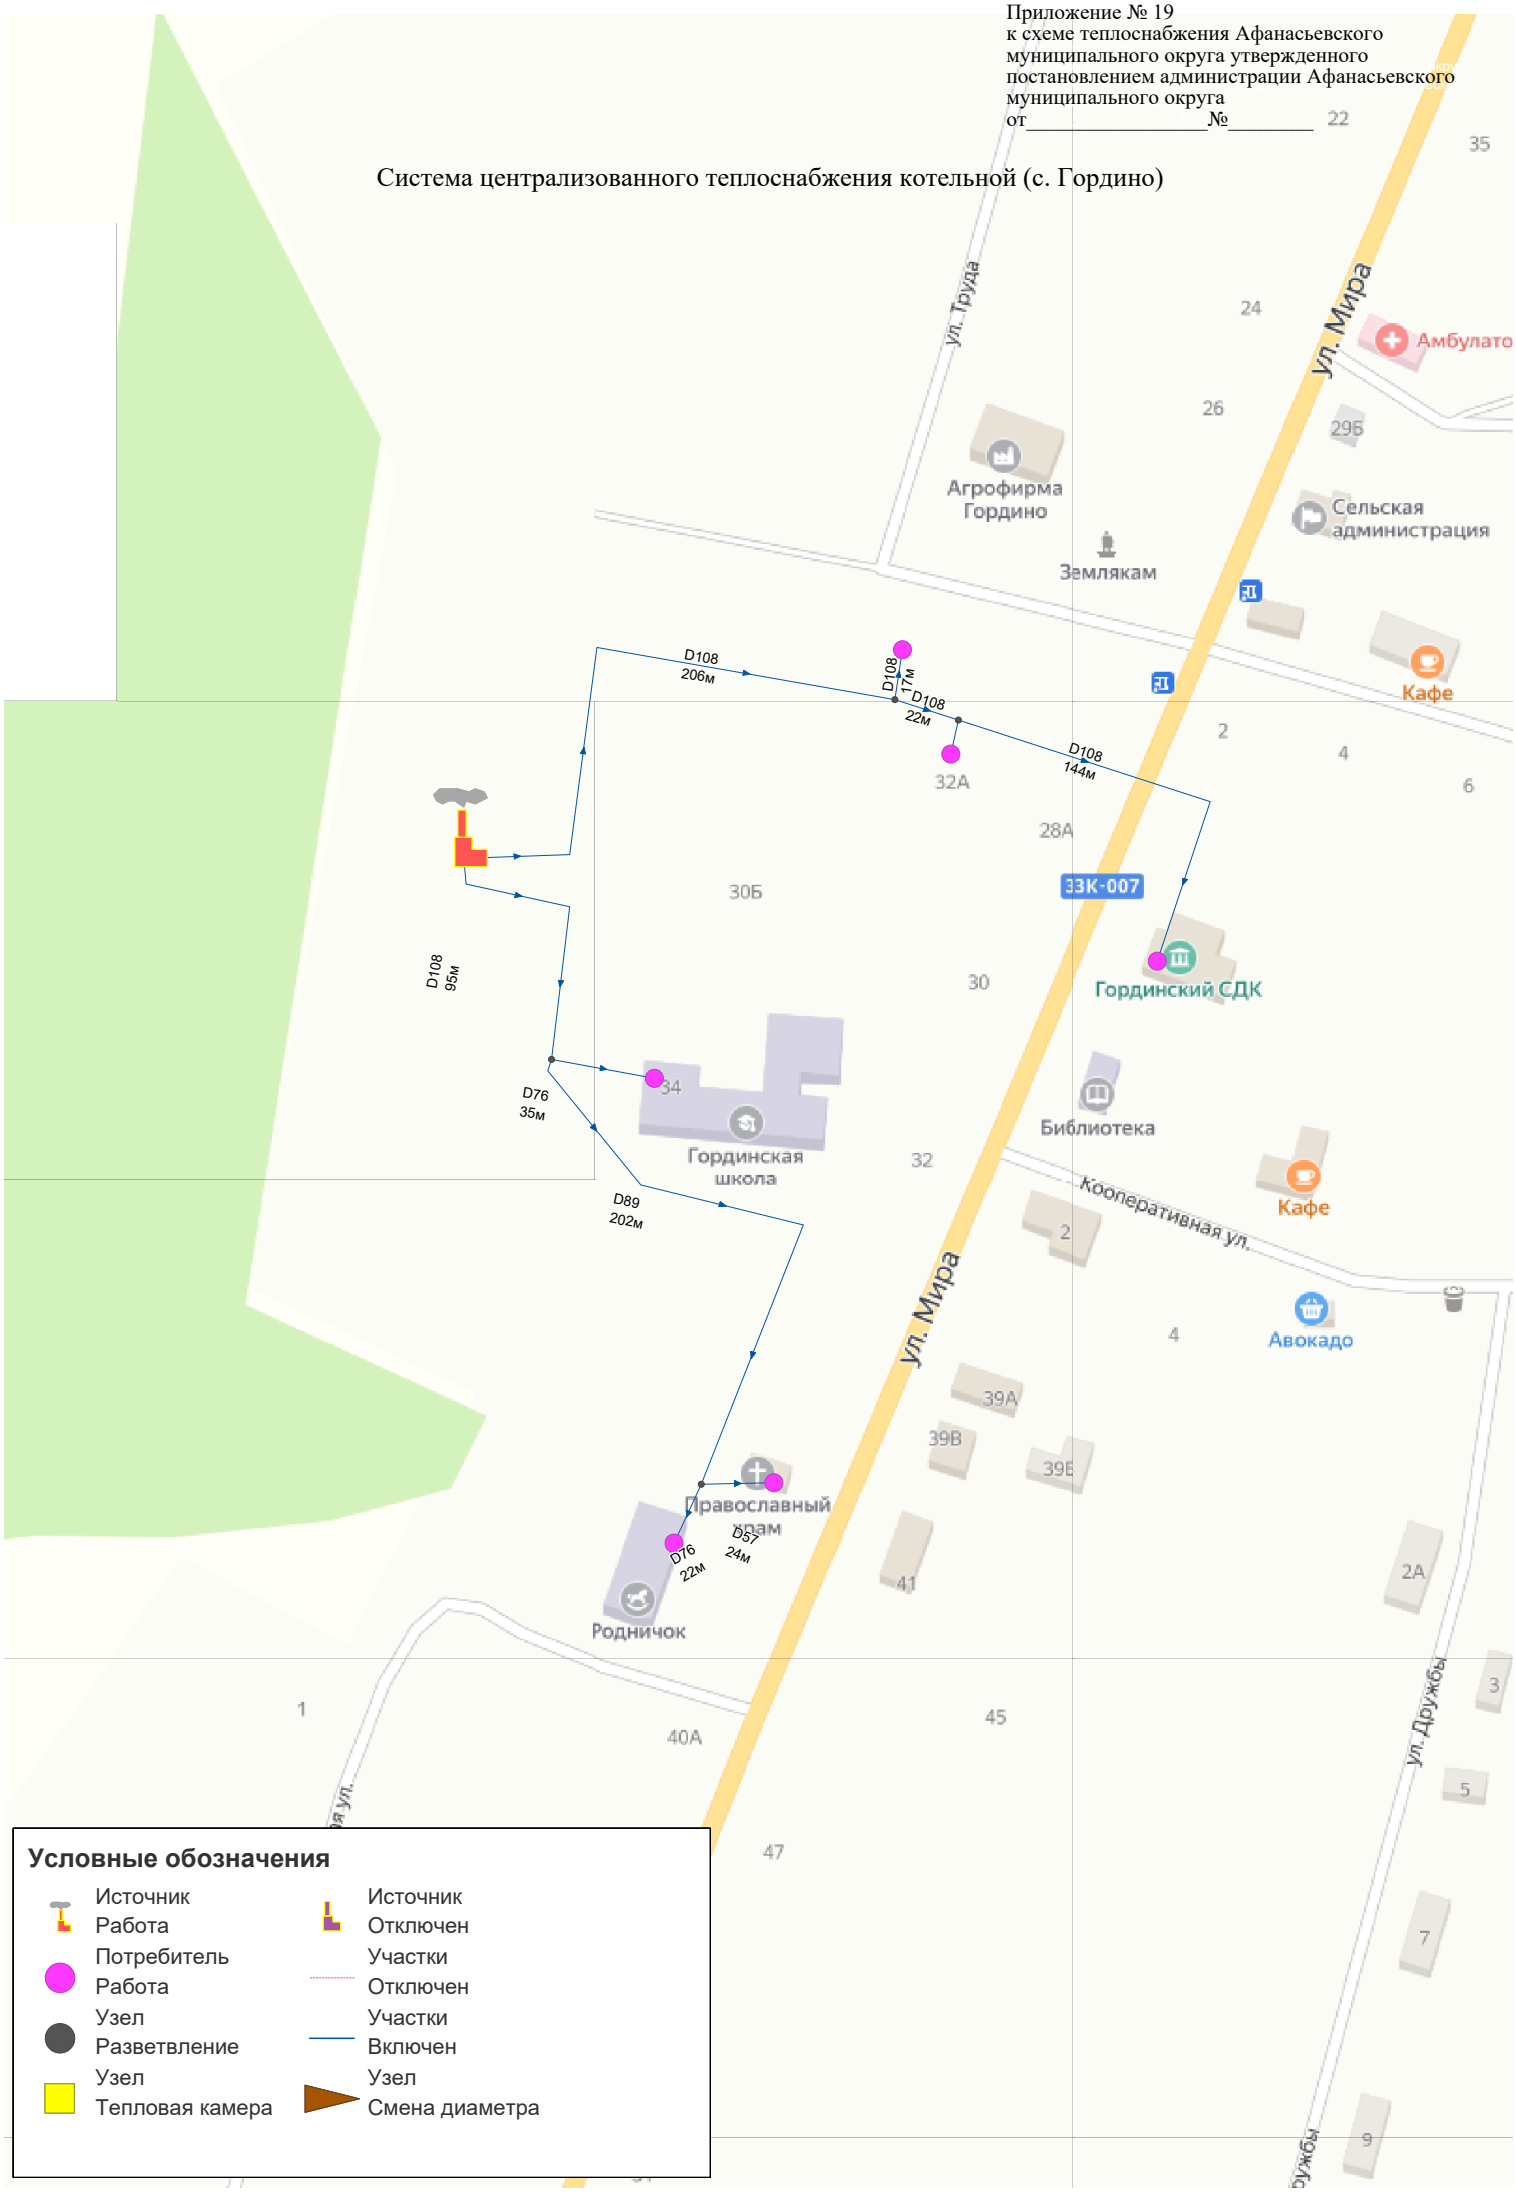
Система централизованного теплоснабжения котельной (с. Гордино)