Приложение № 16
к схеме теплоснабжения Афанасьевского муниципального округа утвержденного постановлением администрации Афанасьевского муниципального округа
от_____№_____
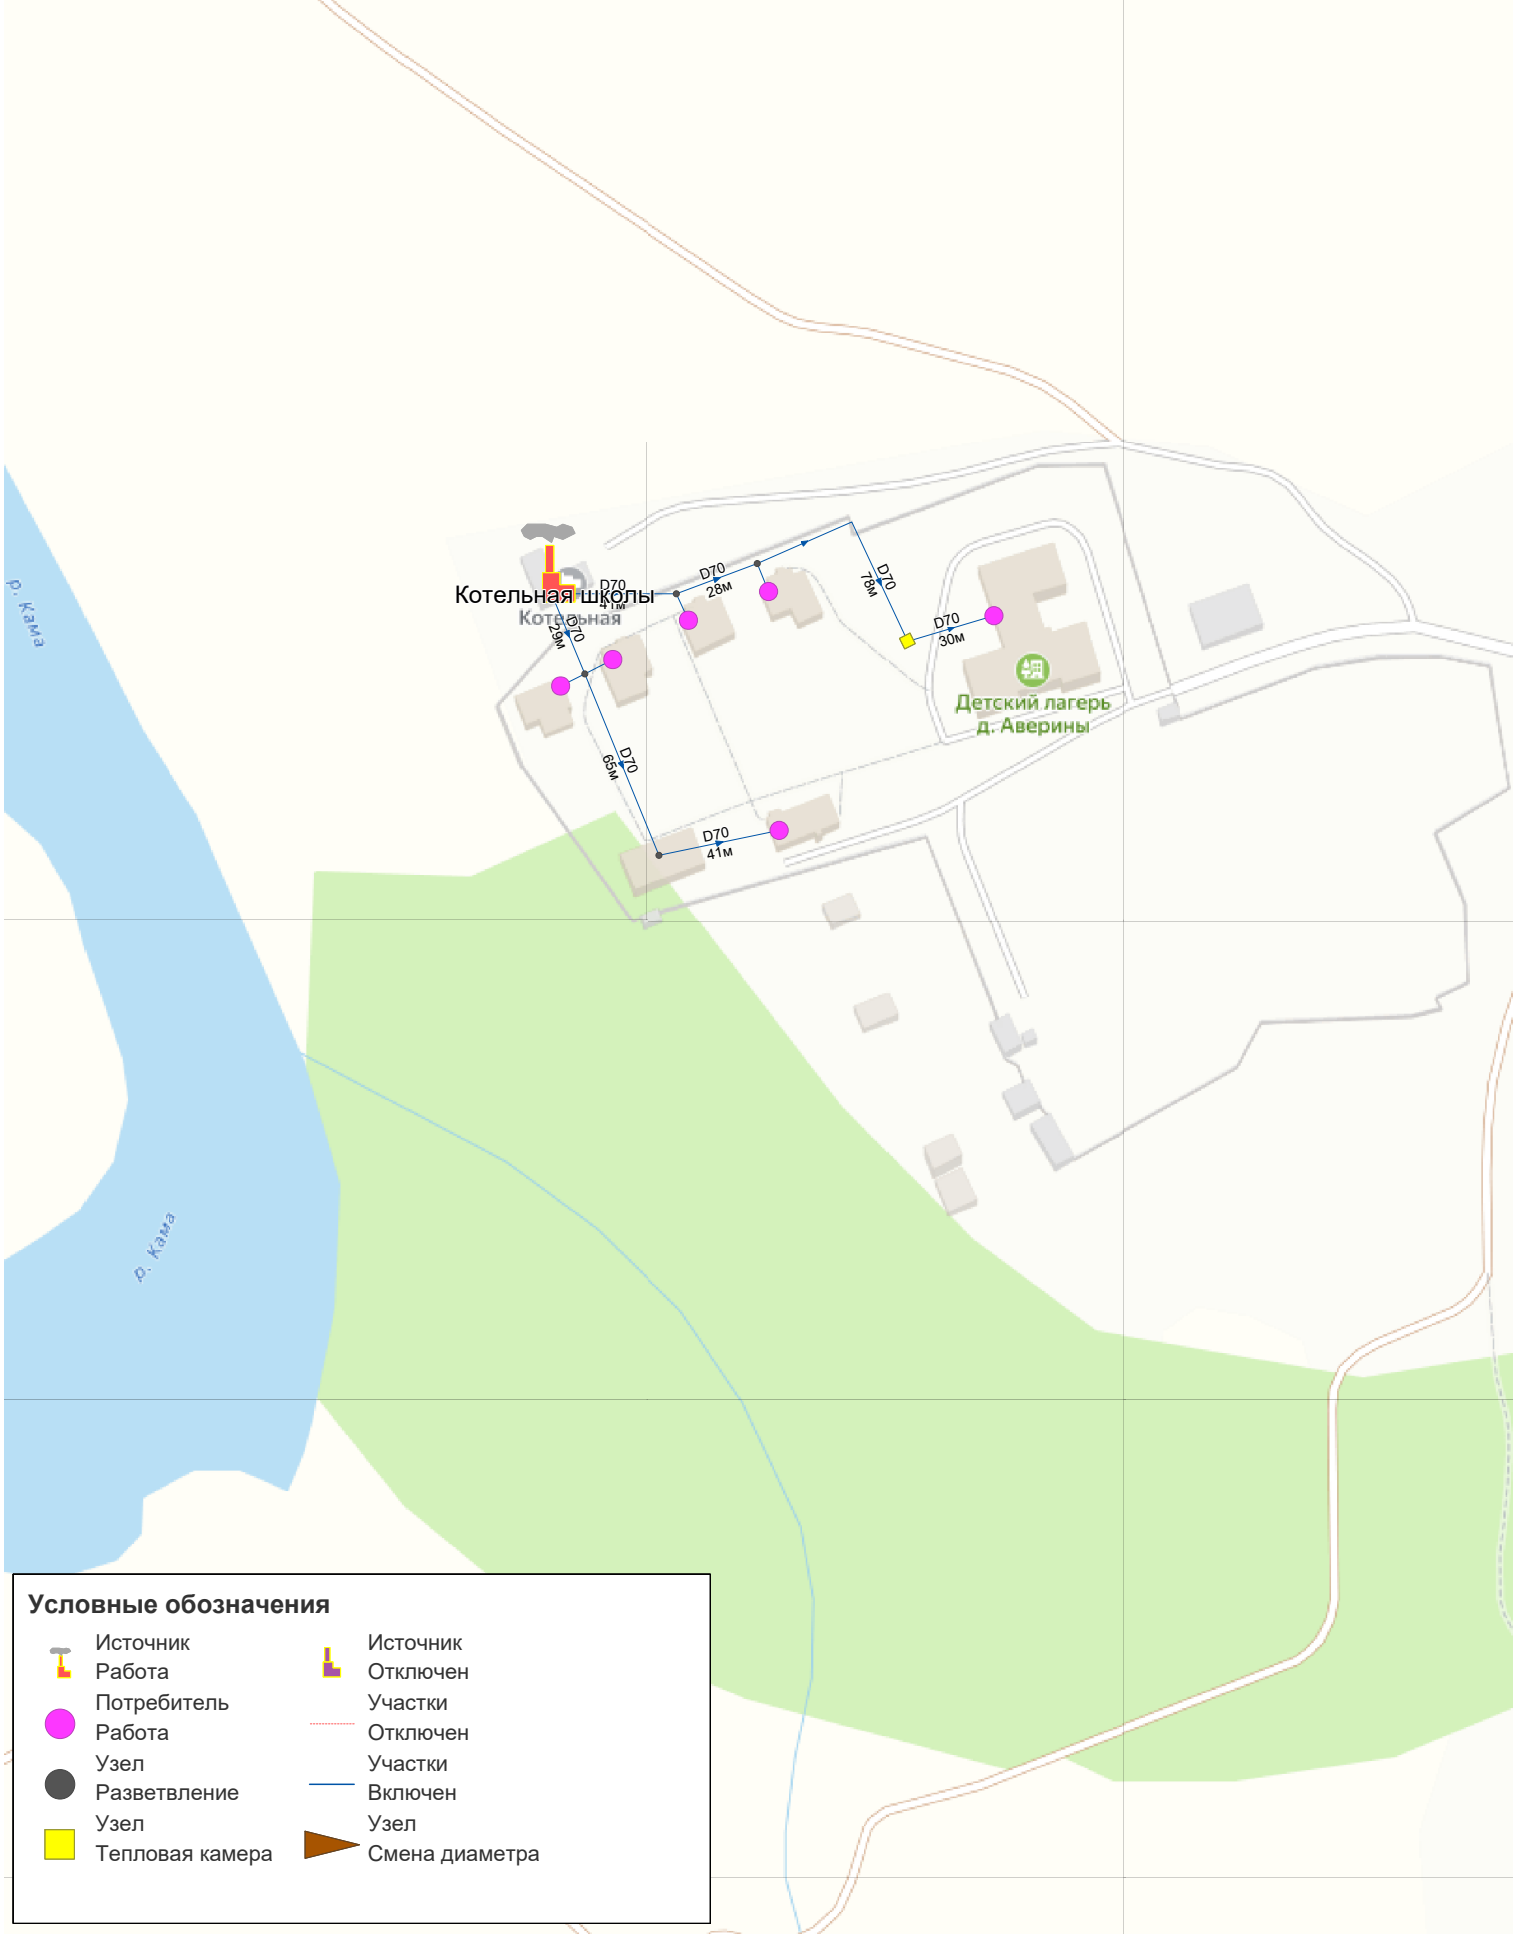
Система централизованного теплоснабжения котельной школы (д. Аверины)